



1 PLANTA BAIXA

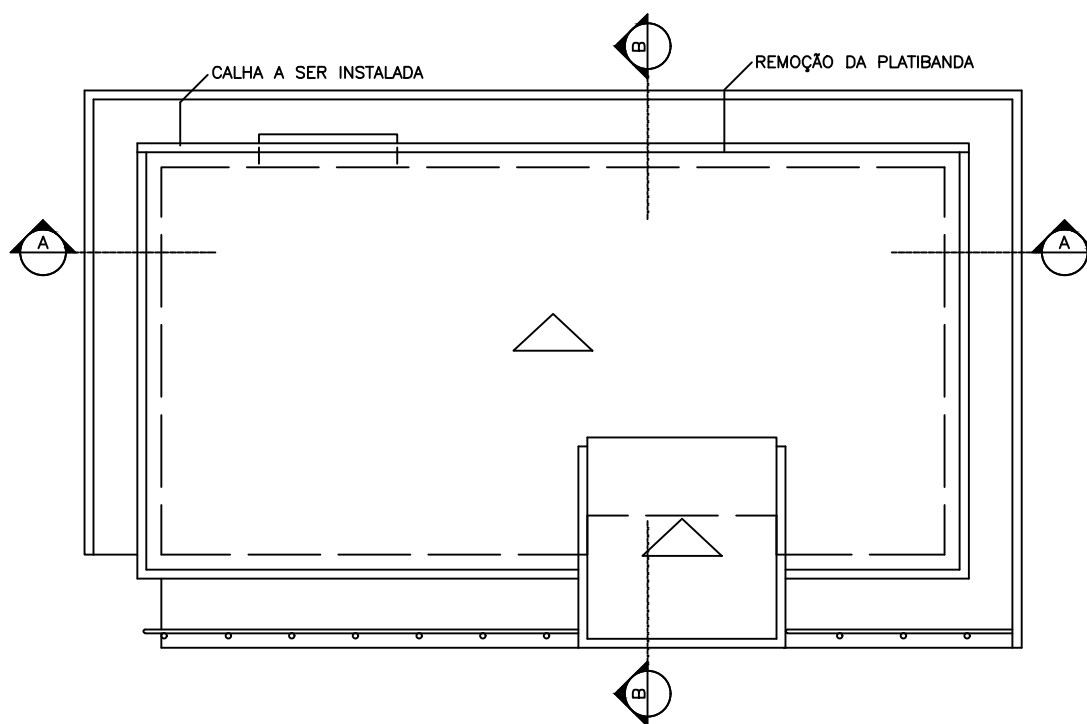

2 PLANTA DE COBERTURA

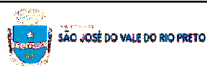

Secretaria de Planejamento e Gestão

Execução de reforma do PSF de Pedras Brancas

Desenho: Planta baixa e cobertura - Folha A4		Endereço: Rua Waldemiro de Souza - Pedras Brancas	
Data: Fevereiro de 2022	Escala: 1/125	Unidade: Metros (m)	Prancha: 01/02