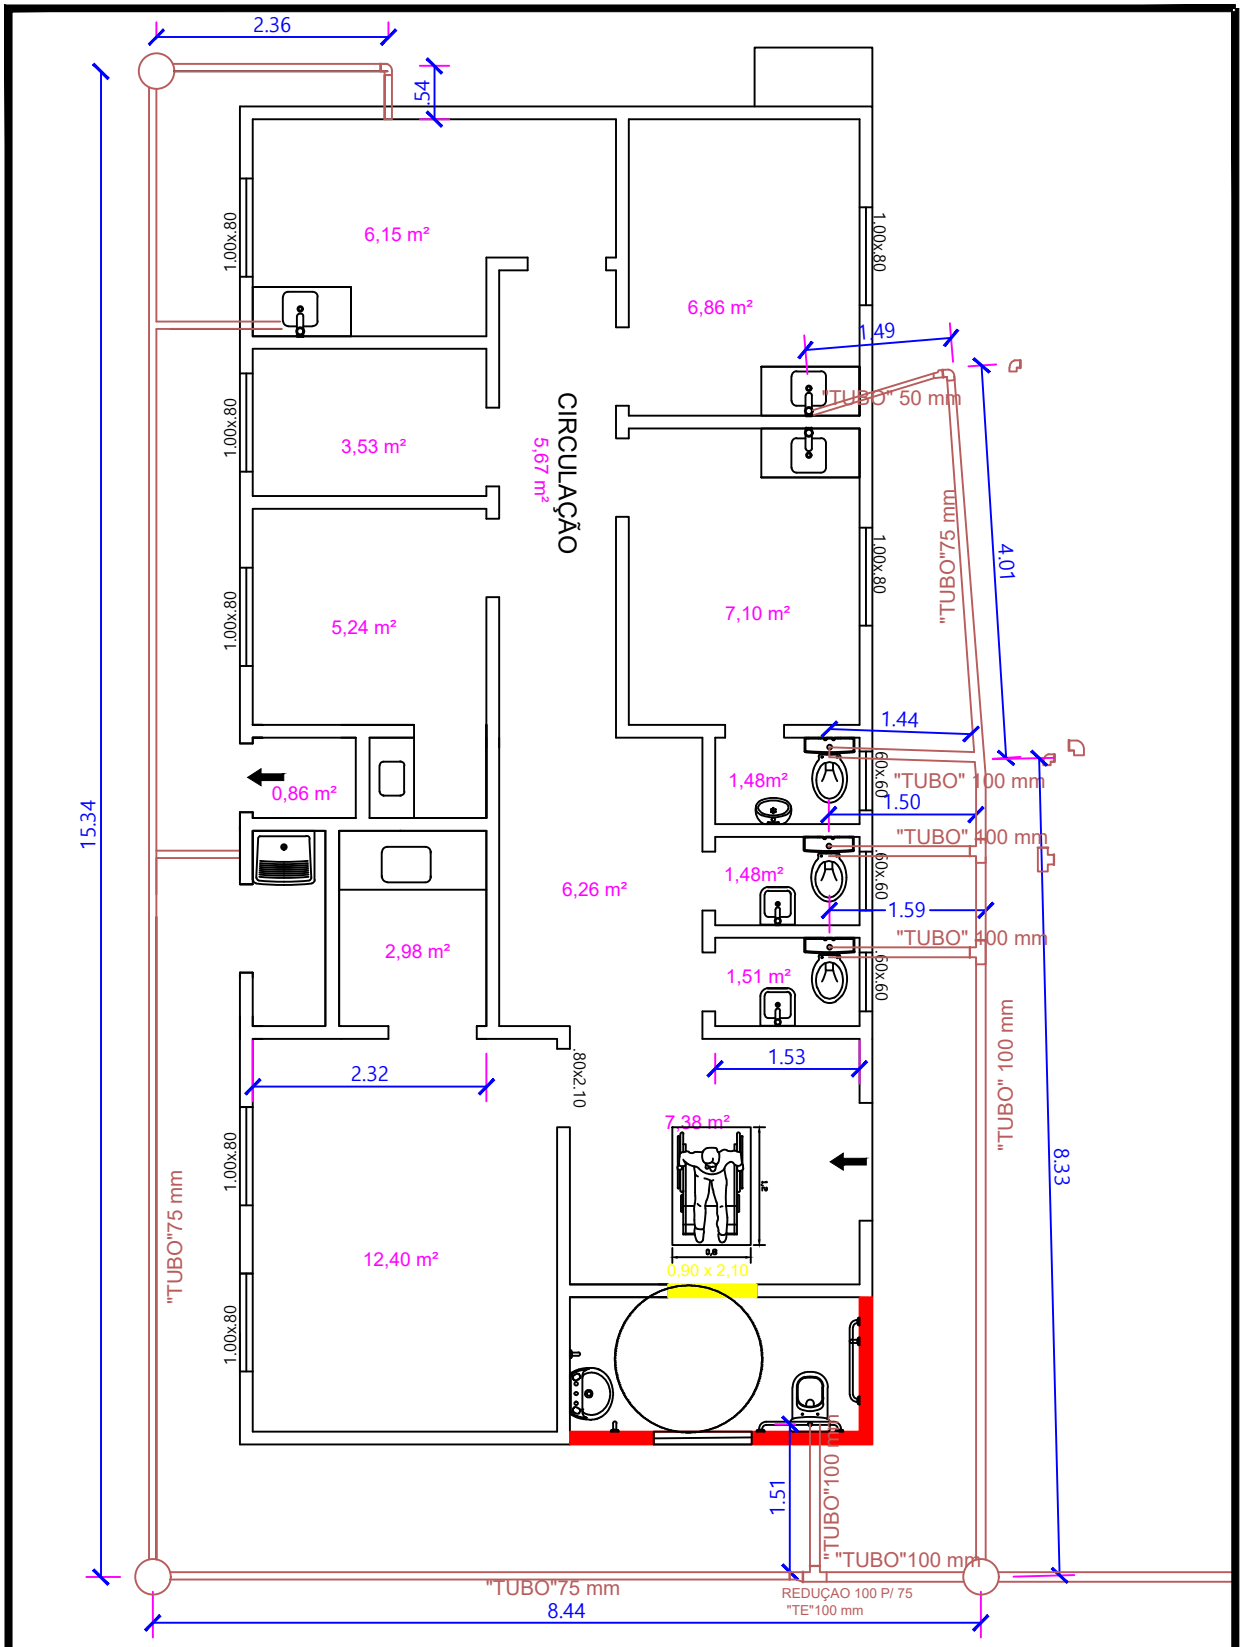

INSTALAÇÃO DE ESGOTO

SÃO JOSÉ DO VALE DO RIO PRETO

PSF - ROÇADINHO

Unidade da Saúde de Roçadinho, São José do Vale do Rio Preto - RJ

Secretaria de Obras Públicas, Urbanização e Transportes

Planta Instalação de Esgoto nova

ESCALA:	PRANCHA:
1: 100	01

DATA: Novembro/2018