



01 PLANTA BAIXA  
ESC.: 1/75

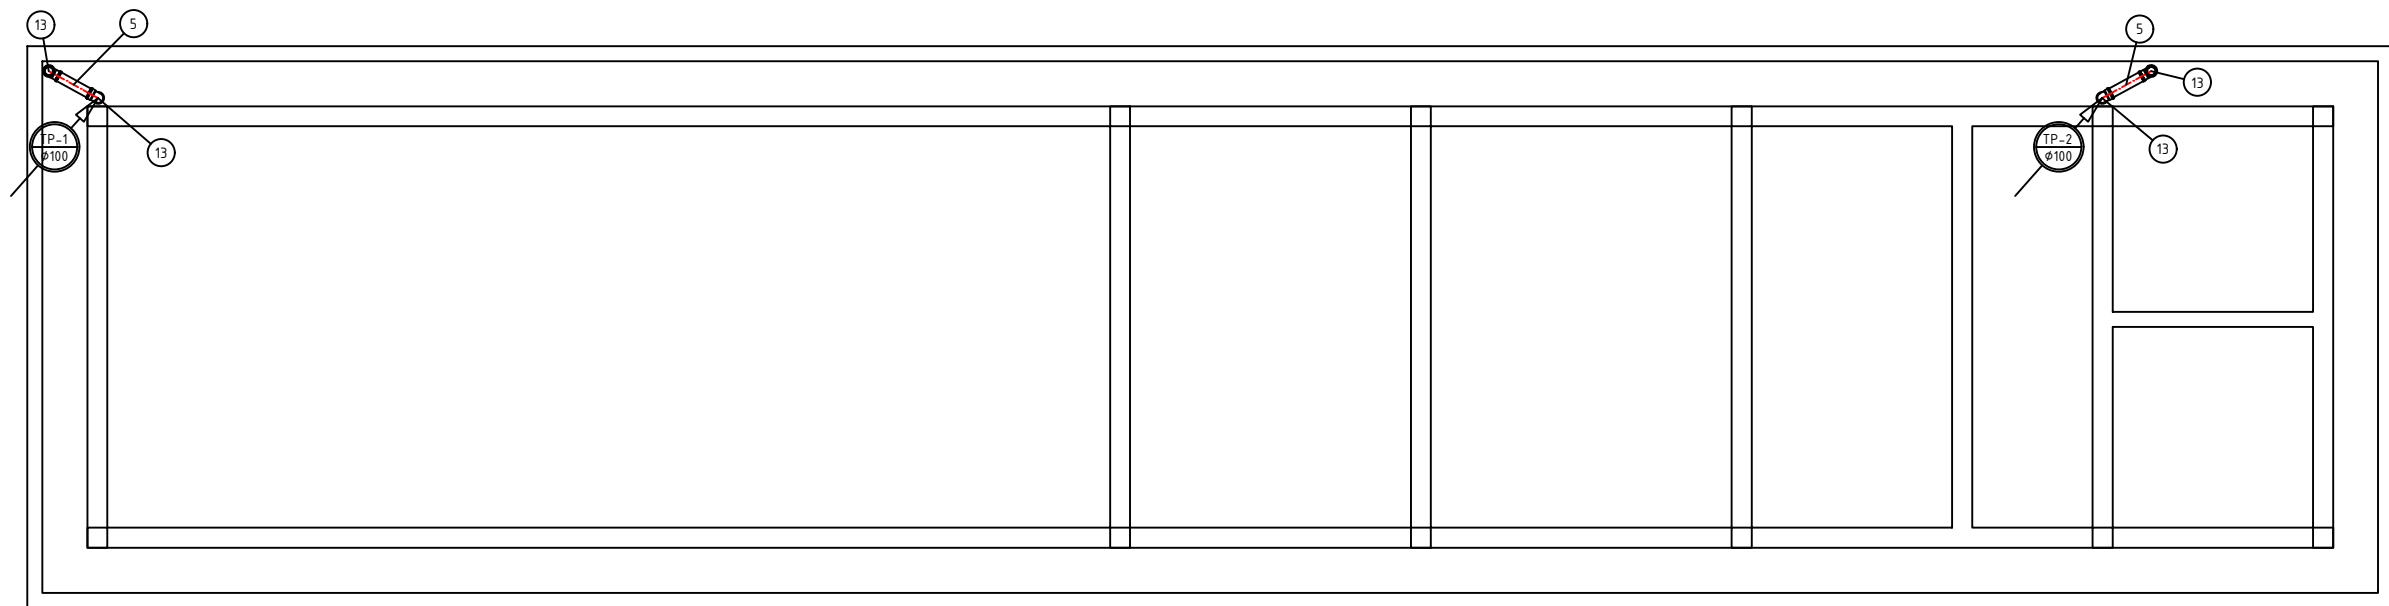


02 PLANTA SUPERIOR  
ESC.: 1/75

#### LEGENDA

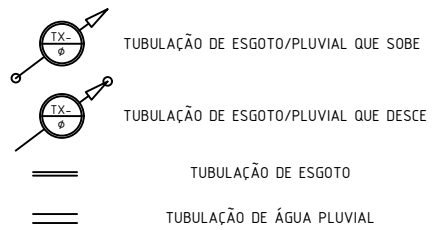

QUANTITATIVOS DE PEÇAS - ESGOTO/PLUVIAL - EDIFÍCIO DE OPERAÇÃO			
SIGLA	PEÇA	UNIDADE	QUANTIDADE
1	CAIXA SIFONADACOM 7 ENTRADAS DN 150X150X50mm C/ GRELHA E PORTA GRELHA	PÇ	3
2	TUBO PVC DN40	m	6
3	TUBO PVC DN50	m	3
4	TUBO PVC DN75	m	1
5	TUBO PVC DN100	m	35
6	JUNÇÃO SIMPLES 45° PVC DN 40X40mm	PÇ	2
7	JUNÇÃO SIMPLES REDUÇÃO 45° PVC DN 100X50mm	PÇ	1
8	JUNÇÃO SIMPLES 45° PVC DN 100X100mm	PÇ	1
9	JUNÇÃO SIMPLES REDUÇÃO 45° PVC DN 100X75mm	PÇ	1
10	JOELHO 45° PVC DN 40	PÇ	5
11	JOELHO 45° PVC DN 100	PÇ	4
12	JOELHO 90° PVC DN 40	PÇ	10
13	JOELHO 90° PVC DN 100	PÇ	7

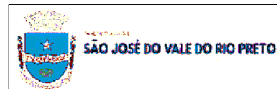

#### PROJETO HIDRÁULICO ETA Prancha Superior e Planta Baixa

Secretaria de Obras Públicas, Urbanização e Transportes

ESCALA:

Indicada

PRANCHA:

Única

DATA:

Agosto/2018