



PLANTA BAIXA

esc 1:350

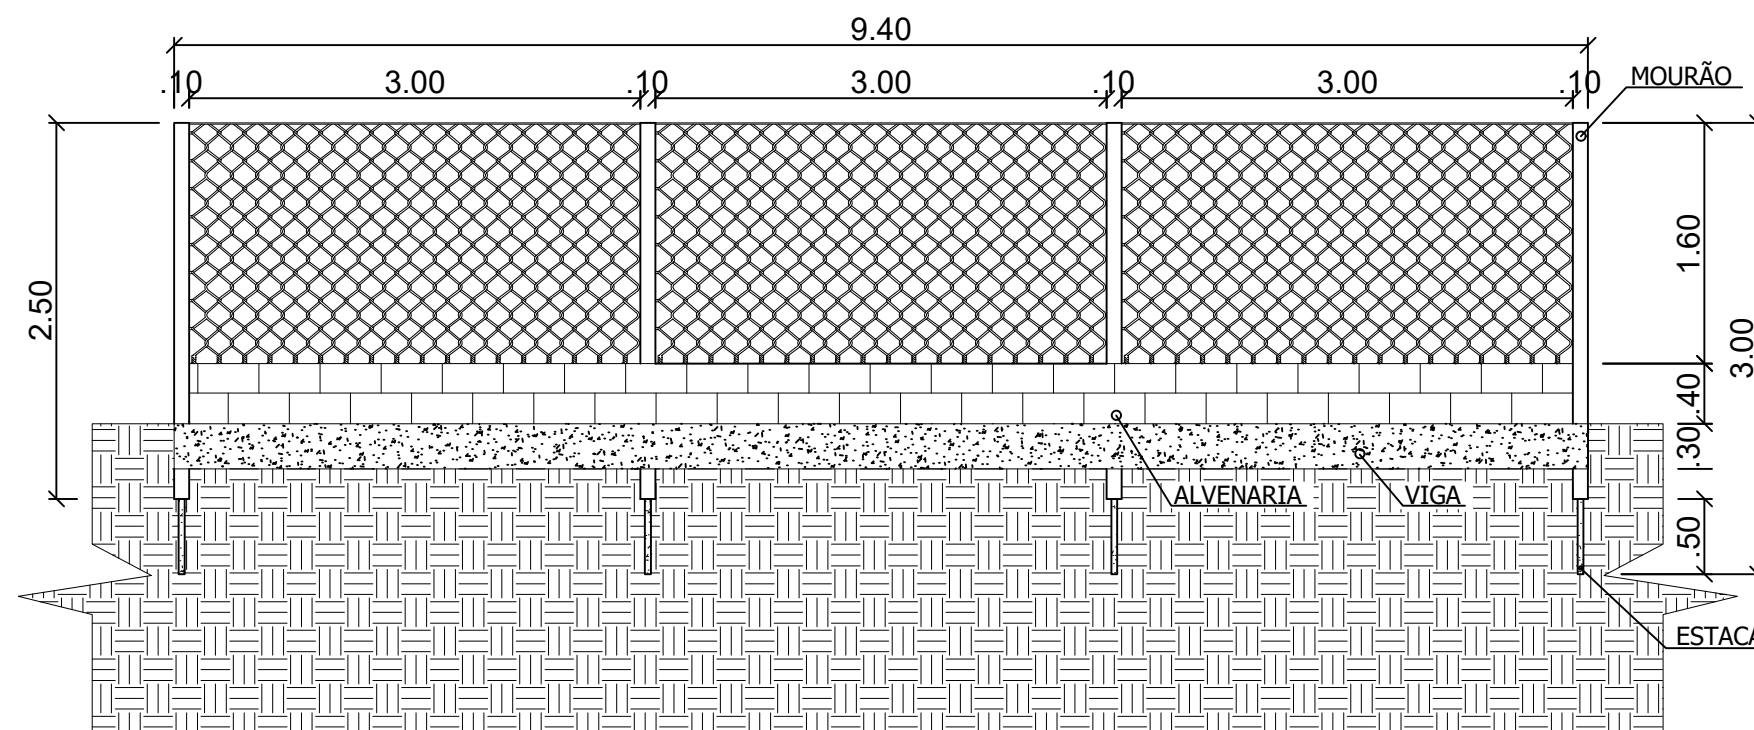

DETALHAMENTO DO MURO

esc 1:50

 SÃO JOSÉ DO VALE DO RIO PRETO		SECRETARIA DE PLANEJAMENTO E GESTÃO	
CONSTRUÇÃO DE CERCA PARA DIVISÓRIA DAS CASAS POPULARES - COND. PEDRAS BRANCAS			
ENDEREÇO:			
CASAS POPULARES - COND. PEDRAS BRANCAS			
DATA:	JAN/2022	ESCALA:	INDICADA
UNIDADE:	METROS (M)	PRANCHA:	1/1