


TABELA DE JANELAS E PORTAS	
CÓDIGOS	MEDIDAS
P1	0,80 X 2,10
P2	0,70 X 2,10
J1	1,00 x 0,80 x 1,30
J2	0,60 x 0,60 x 1,60

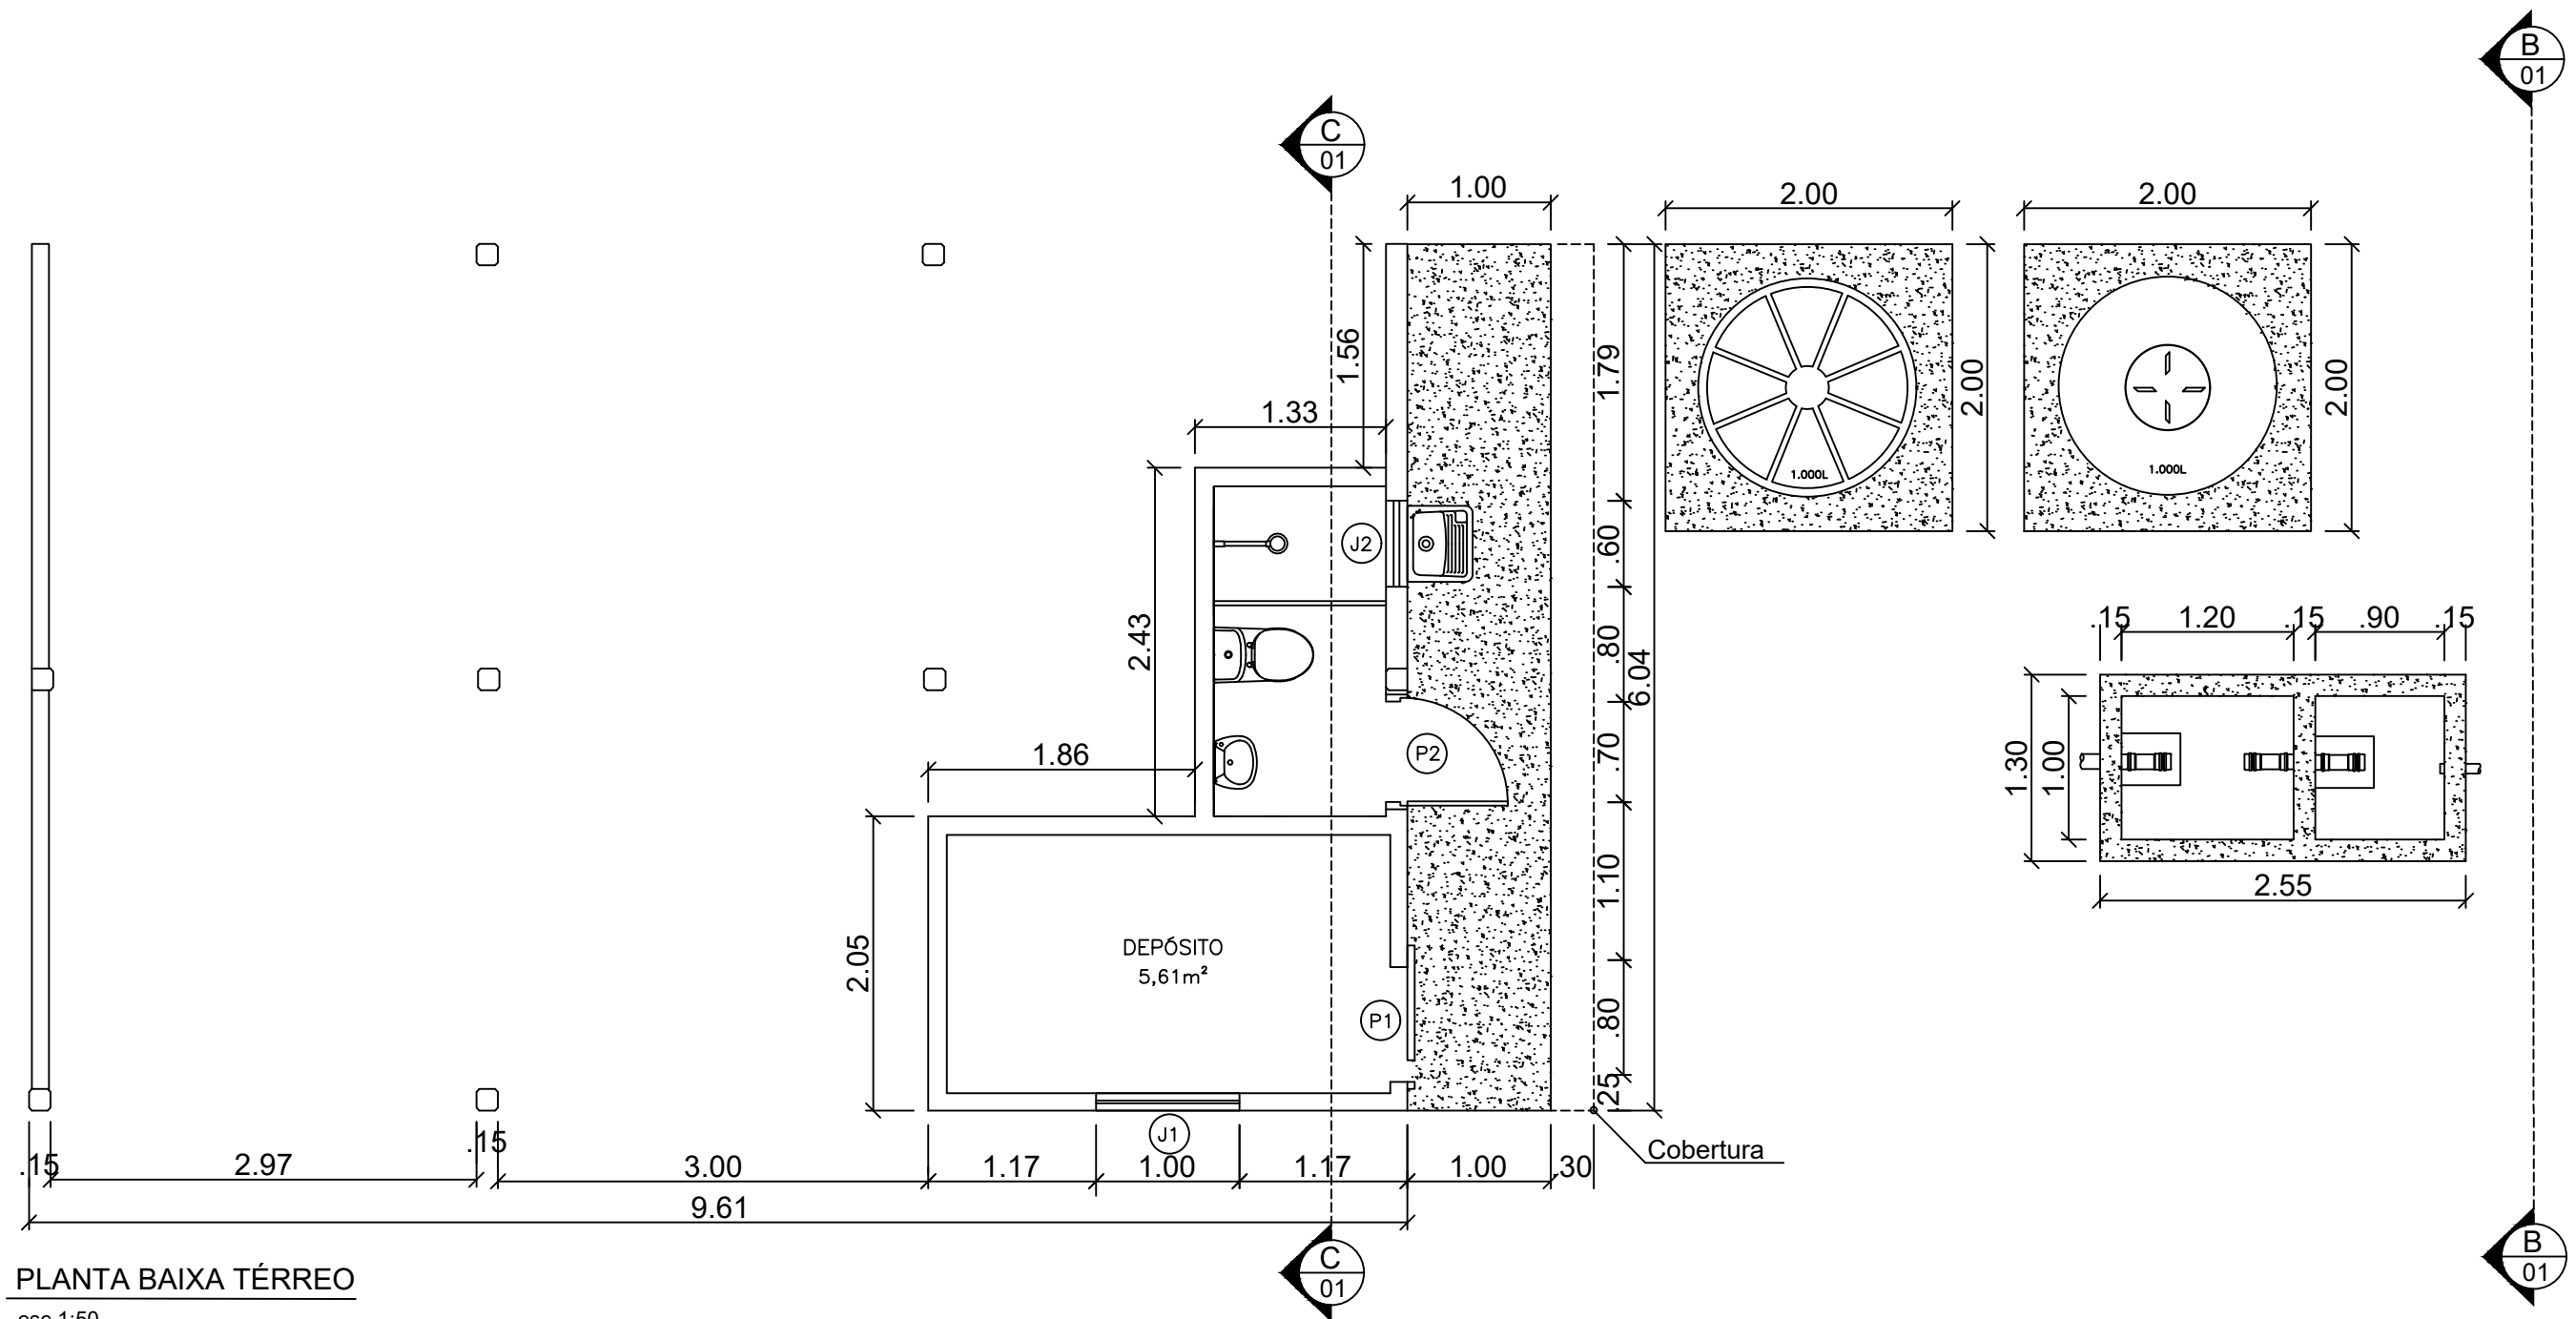

PLANTA BAIXA TÉRREO

esc 1:50