




3 FACHADA

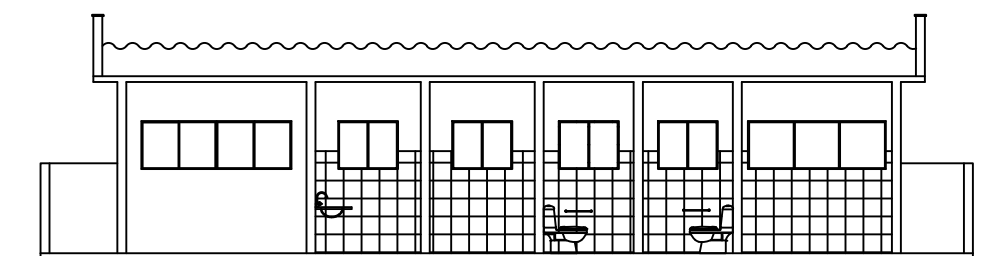

4 CORTE AA

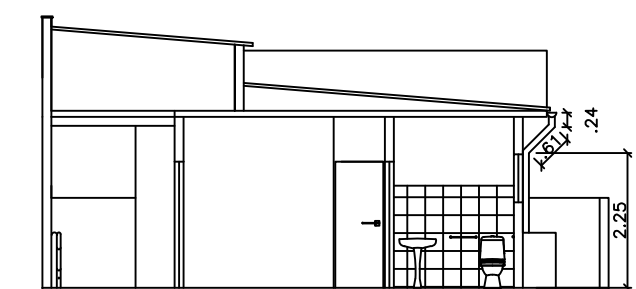

5 CORTE BB

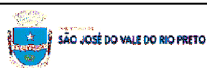

Secretaria de Planejamento e Gestão

Execução de reforma do PSF de Pedras Brancas

Desenho: Fachada, cortes AA e BB - Folha A4		Endereço: Rua Waldemiro de Souza - Pedras Brancas	
Data: Fevereiro de 2022	Escala: 1/125	Unidade: Metros (m)	Prancha: 02/02