


ANEXO VIII

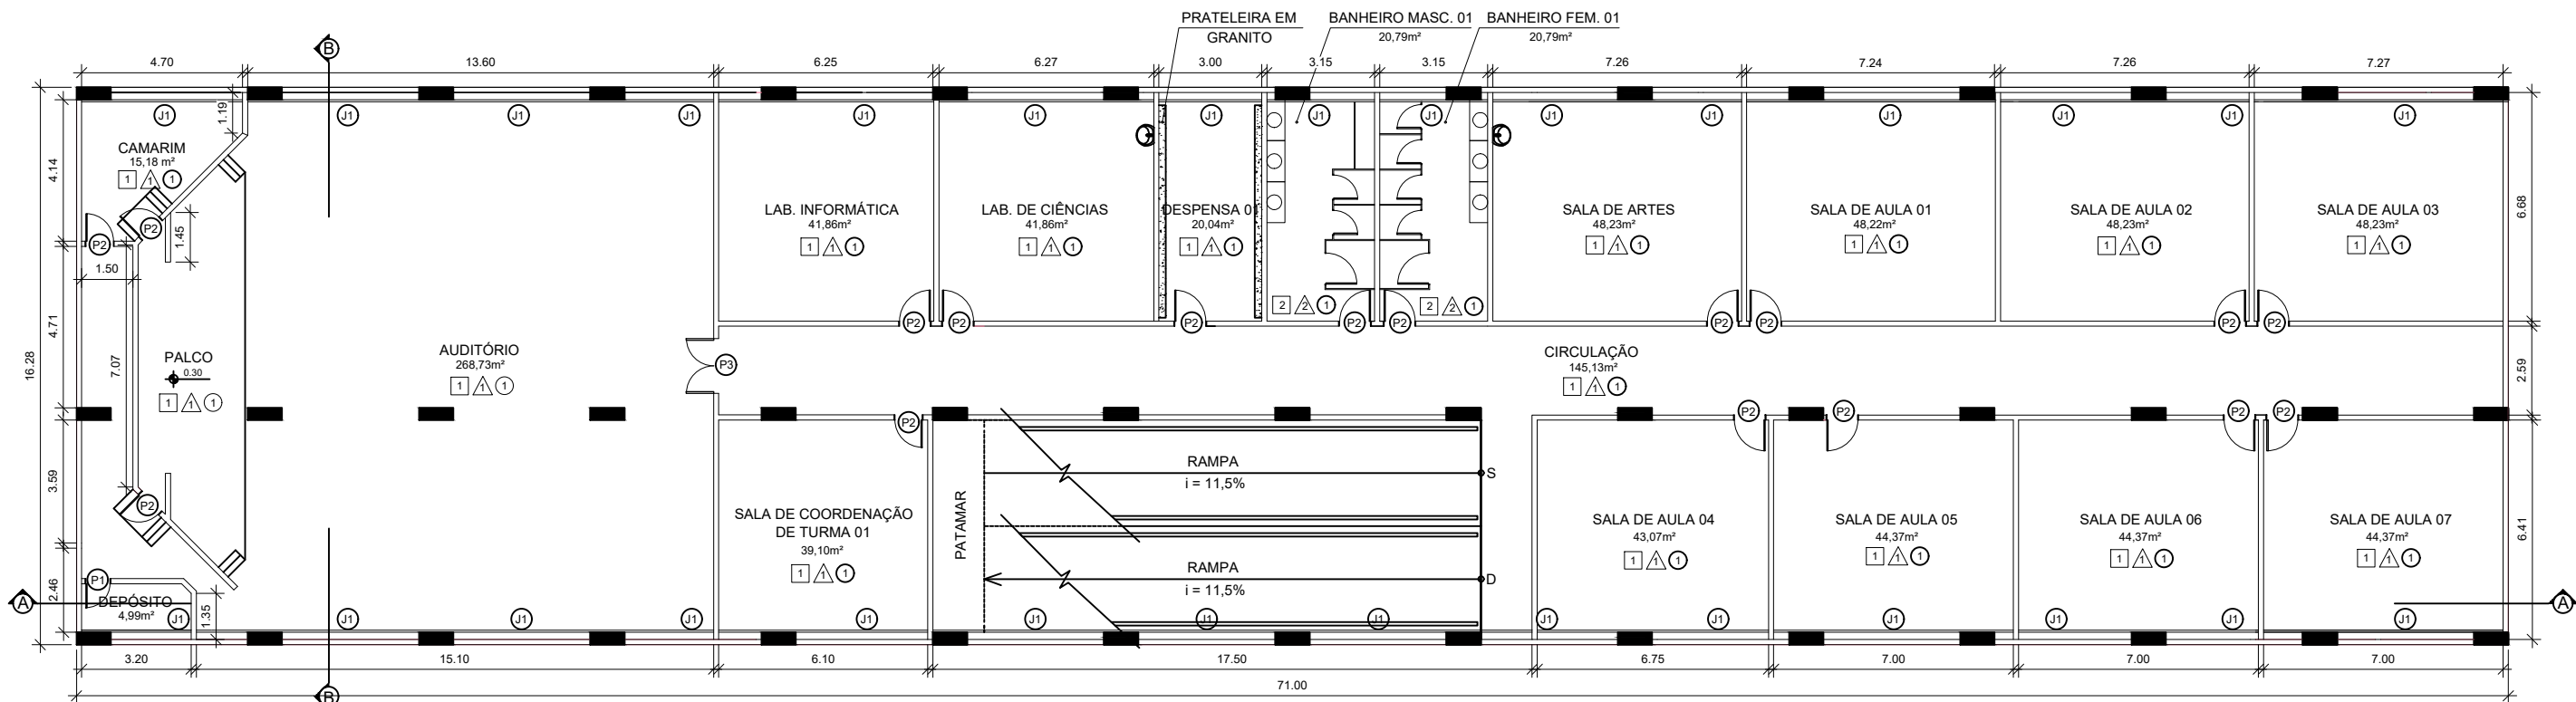


QUADRO DE ESQUADRIAS				
TIPO DE ESQUADRIA	CÓDIGO	LARGURA (m)	ALTURA (m)	QTE
PORTA	P1	0,70	2,10	-
	P2	0,80	2,10	-
	P3	1,60	2,10	-
	P4	2,43	2,10	-
JANELA	J1	5,00	1,76	0,85
	J2	5,00	1,76	0,85

REVESTIMENTOS	
PISO	1 MARMORITE
PAREDE	2 CERÂMICO
TETO	3 INTERTRAVADO
	4 TINTA ACRÍLICA
	5 CERÂMICA ATÉ O TETO
	6 TINTA ACRÍLICA


PLANTA BAIXA - 2º PAVIMENTO

esc 1:200

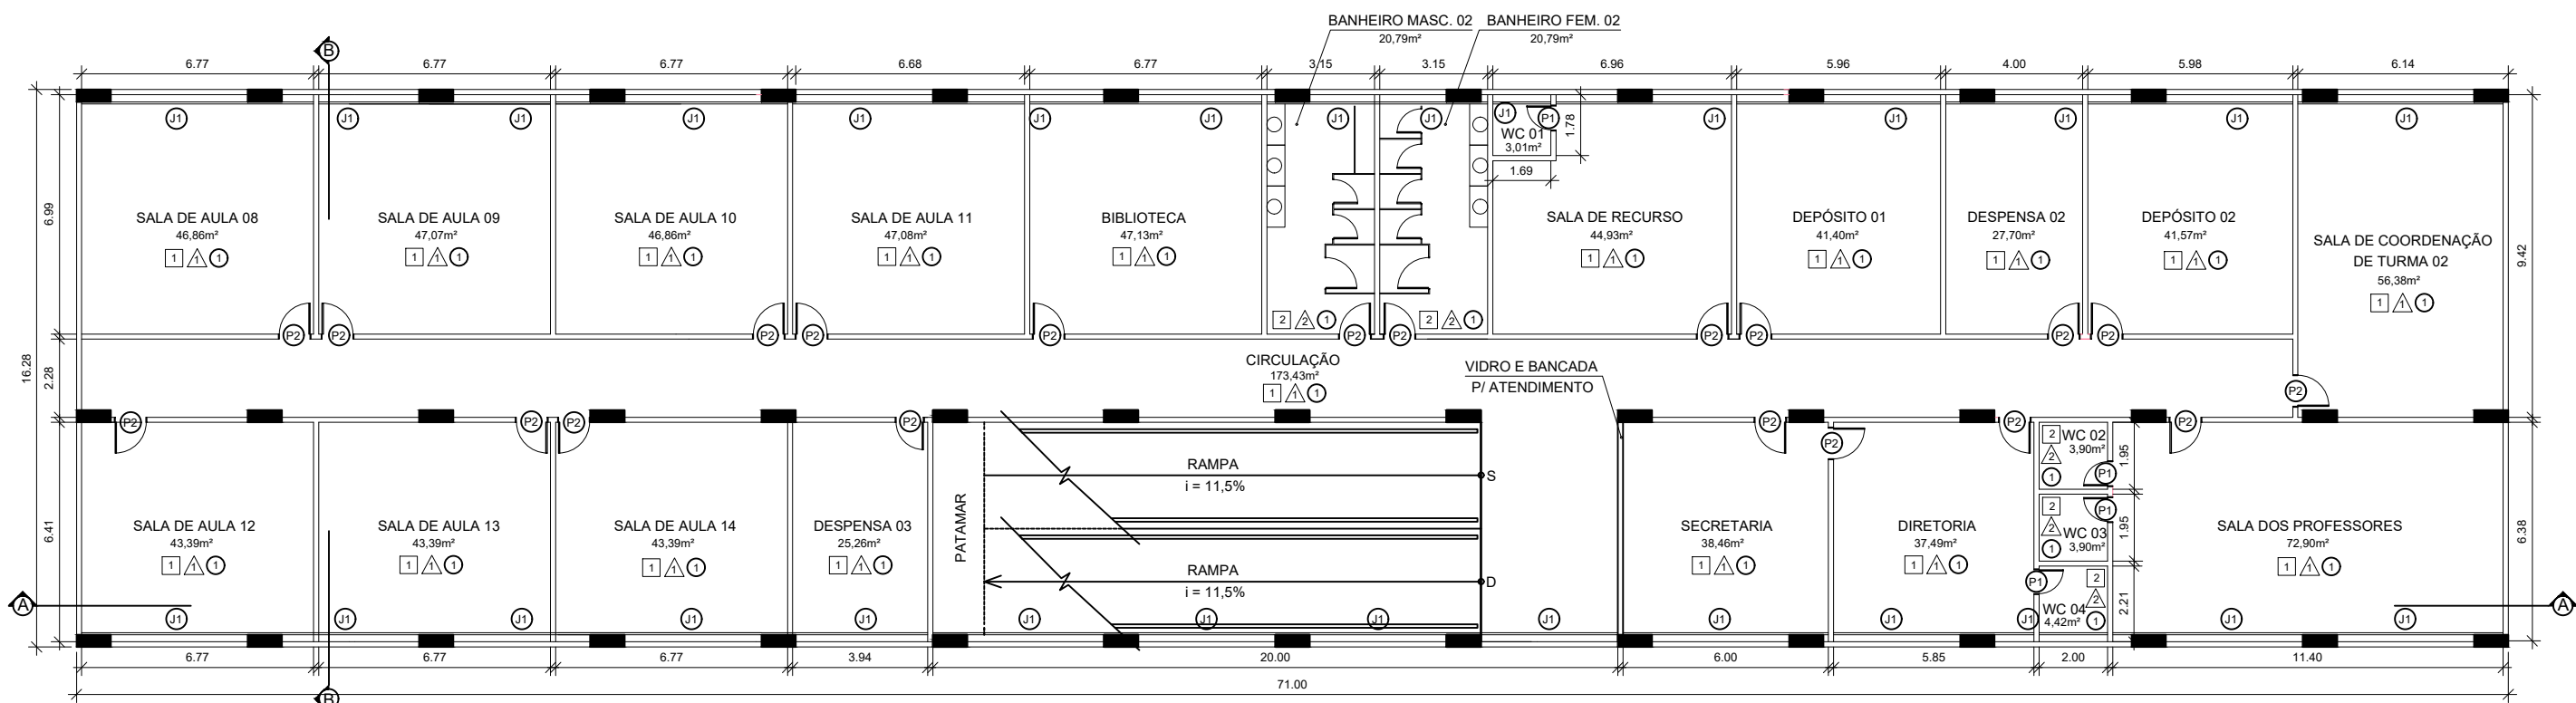

PLANTA BAIXA - 1º PAVIMENTO

esc 1:200

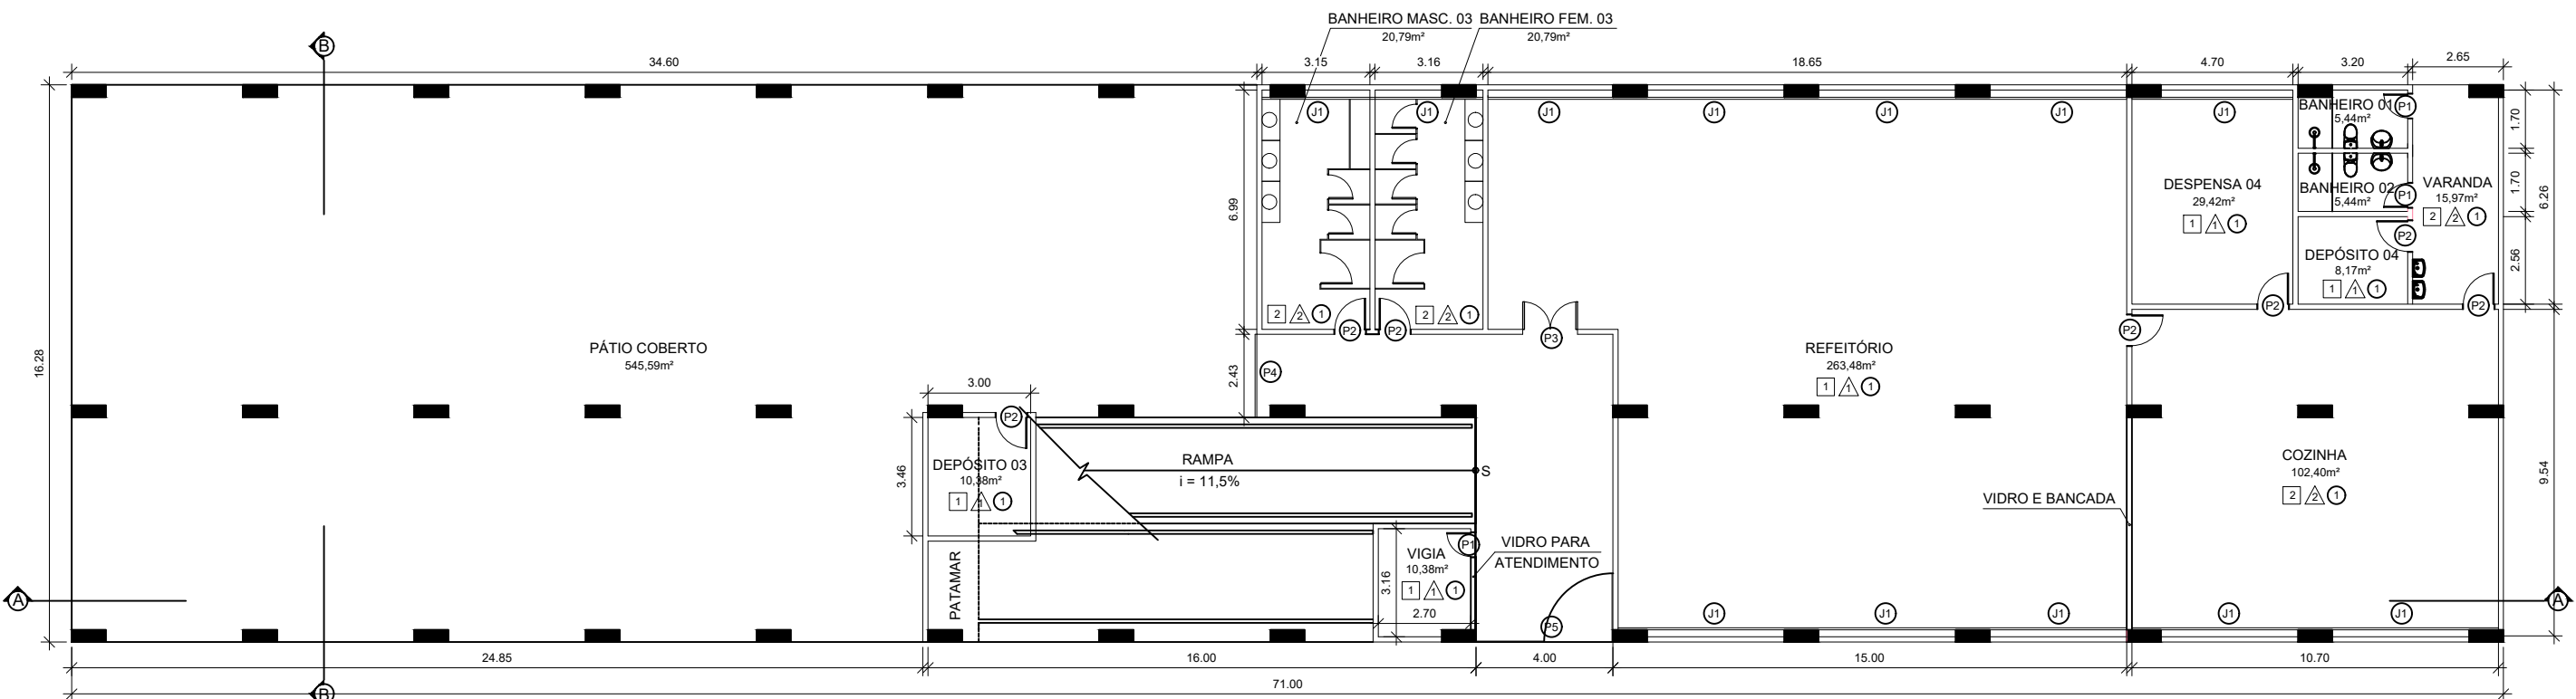

PLANTA BAIXA - TÉRREO

esc 1:200

		OBRA: REFORMA DO ANTIGO CIEP PARA INPLANTAÇÃO DE UMA ESCOLA	
PROJETO: PROJETO ARQUITETÔNICO			
DESENHO: PLANTAS BAIXAS - TÉRREO, 1º PAVIMENTO E 2º PAVIMENTO			
RESPONSÁVEL TÉCNICO: CAMILA DA SILVA PEREIRA ENGENHEIRA CIVIL CREA/RJ Nº 2017105382		ESCALA: INDICADA	PRANCHA: 02/04
		DATA: MARÇO/2022	