




ANEXO VII

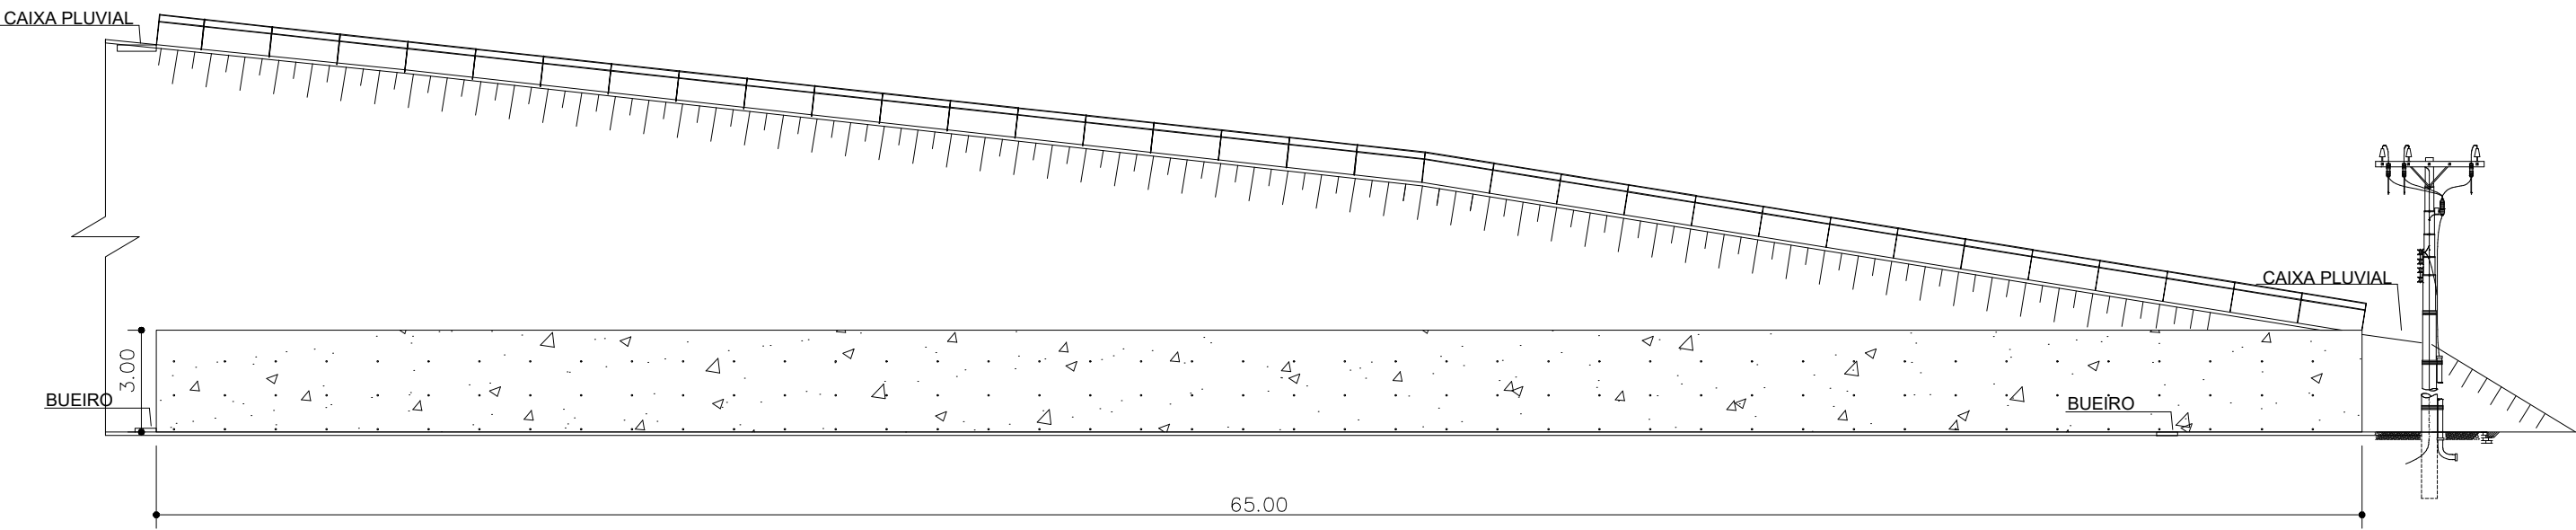


1 VISTA FRONTAL – PROJETO BÁSICO
esc 1:200

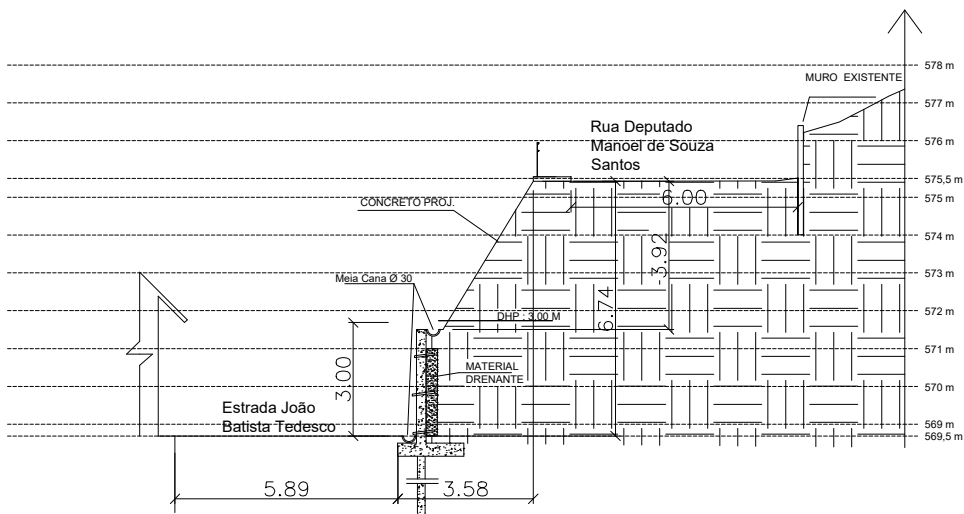


2 CORTE AA – PROJETO BÁSICO
esc 1:250

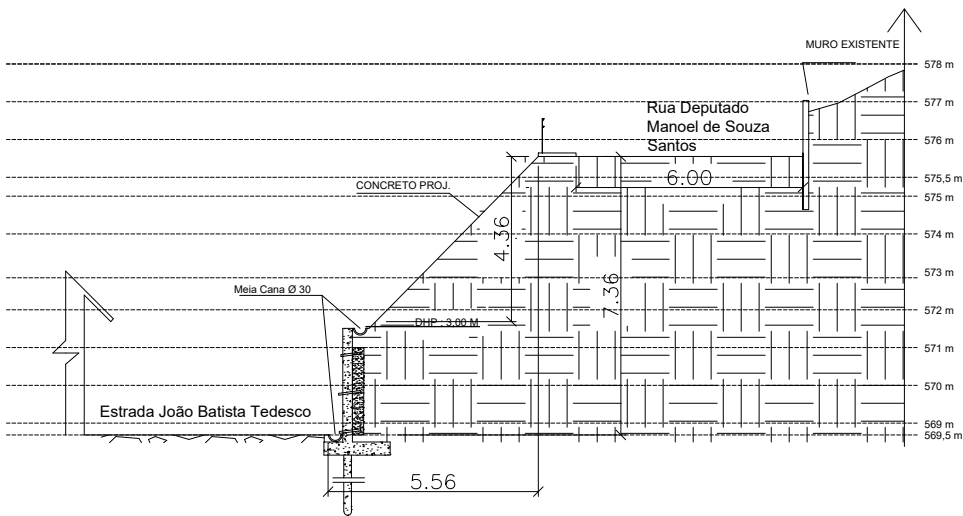

3 CORTE BB – PROJETO BÁSICO
esc 1:250

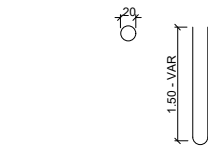

4 DETALHE ESTACA
esc 1:75

		Secretaria de Planejamento e Gestão	
Desenho:		Projeto Básico de Contenção de Muro de Concreto Armado	
Endereço:		Estrada João Batista Tedesco – Centro	
Data:	Escala:	Unidade:	Prancha:
Fevereiro de 2022	Indicada	Metros (m)	02/03