QUADRO RESUMO:
Município de São José do Vale do Rio Preto
Parque de Exposição de São José do Vale do Rio Preto

IDENTIFICAÇÃO DA EDIFICAÇÃO E/OU DA ÁREA DE RISCO		
Endereço: Rua André Rampini do Carmo, S/N, Águas Claras - São José do Vale do Rio Preto - RJ		
Proprietário: Município de São José do Vale do Rio Preto - Parque de Exposição de São José do Vale do Rio Preto		
Responsável Técnico de Segurança: Henrique Luiz Rodrigues		
Conselho Técnico: CREA		Nº de Matrícula: 1948107225
Decreto Estadual Adotado (nº e ano): Decreto Estadual nº 42/2018	Nº de Pavimento: 01	Ocupação do subsolo: —
Edificação construída ou licenciada anterior a vigência	SIM (x)	Ano da construção ou licenciamento:
	NÃO ( )	1987
Loteação prevista (apenas para áreas que desenvolvam ocupação do Grupo F): Não aplicável		
Descreva como se dá o sistema de condicionamento de ar da edificação (central de ar, split, etc): Não aplicável		

CLASSIFICAÇÃO - Decreto Estadual nº42/2018 - Anexo II			
Grupo	Ocupação	Divisão	Descrição
F	Local de Reunião de Público	F - 10	Exposição de animais

CLASSIFICAÇÃO DAS EDIFICAÇÕES E ÁREAS DE RISCO QUANTO A CARGA DE INCÊNDIO - NT 1-04	
Risco	Carga de Incêndio (MJ/M2) (Apenas para o grupo J)
Médio 1	—

ELEMENTOS ESTRUTURAIS - NT 2-15
Estrutura portante (ex: concreto, aço, madeira, outros): Madeira
Estrutura de sustentação da cobertura (ex: concreto, aço, madeira, outros): Madeira

MEDIDAS DE SEGURANÇA CONTRA INCÊNDIO - DECRETO 42/2015	
2	Tabela adotada, conforme anexo III do Decreto nº 42/2018
X	Extintores
X	Sinalização de Segurança
X	Iluminação de emergência
X	Saídas de emergência
X	Controle de materiais de acabamento

QUADRO DE ÁREAS		
Descrição	Térreo	Total
ATC (m²)	878,65	878,65

SISTEMA DE PROTEÇÃO POR EXTINTORES - NT 2-01		
AP 10L	4	4
CO2 4KG	—	—
CO2 6KG	4	4
PÓ ABC 4KG	—	—
PÓ ABC 6KG	—	—
PÓ BC 6KG	—	—
TOTAL	8	

SISTEMA DE SINALIZAÇÃO DE EMERGÊNCIA - NT 2-05			
Código da Placa	Dimensões (mm)		
17	252 x 126	2	2
23	179	8	8
	TOTAL		10

SISTEMA DE ILUMINAÇÃO DE EMERGÊNCIA - NT 2-06		
Blocos Autônomos	5	5

SAÍDAS DE EMERGÊNCIA - NT 2-08				
Loteação		Sem chuveiros ou sem detectores automáticos		
Tipo de edificação	Grupo e divisão	Pavimento	Saída única	+ Mais de uma saída
Exposição de animais	F - F (F-10)	Térreo	—	Térreo: Total=1,65+1,1+4,95
Capacidade de unidade de passagem:		100	—	—
Número de unidade de passagem projetada:		1 up (6,00)	—	—
PCF 60		—	—	—
PCF 90		—	—	—

CONTROLE DE MATERIAIS DE ACABAMENTO E REVESTIMENTO - NT 2-20				
		Material	Classificação	Retardante de chamas
Piso	Acabamento	Concreto / Terra	Classe - I	—
	Revestimento	Concreto	Classe - I	—
Paredes/Divisórias	Acabamento	Madeira	Classe - I	—
	Revestimento	Pintura	Classe - I	—
Tetos / Forros	Acabamento	Laje / Fibrocimento	Classe - I	—
	Revestimento	Pintura PVA	Classe - I	—
Coberturas	Acabamento	Cerâmica	Classe - I	—
	Revestimento	Pintura PVA	Classe - I	—
Fachadas	Acabamento	Alvenaria	Classe - I	—
	Revestimento	Pintura PVA	Classe - I	—

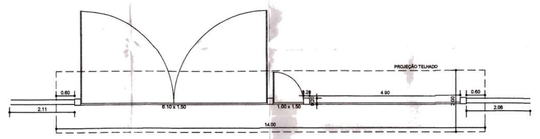

02 ***DETALHE PORTÃO DE ENTRADA DO PARQUE - PLANTA BAIXA***
Escala: 1/100

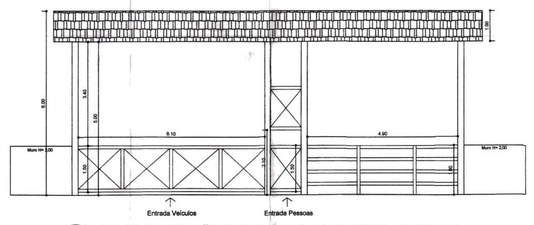

03 ***DETALHE PORTÃO DE ENTRADA DO PARQUE - FACHADA***
Escala: 1/100

04 ***DETALHE PORTÃO - SAÍDA DE EMERGÊNCIA - PLANTA BAIXA***
Escala: 1/100

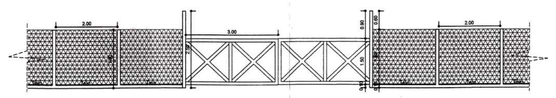

05 ***DETALHE PORTÃO - SAÍDA DE EMERGÊNCIA - FACHADA***
Escala: 1/100

Pen Ass.		
Color	Pen N	Pen W
01	7	0.05
02	7	0.18
03	7	0.18
04	7	0.15
05	7	0.13
06	7	0.18
07	7	0.13
08	7	0.13
09	7	0.15
10	10	0.15
30	7	0.09
44	7	0.13
50	50	0.13
80	80	0.20
1	1	0.20
78	78	0.20
104	104	0.09
120	7	0.15
150	150	0.15
240	7	0.15
253	7	0.09

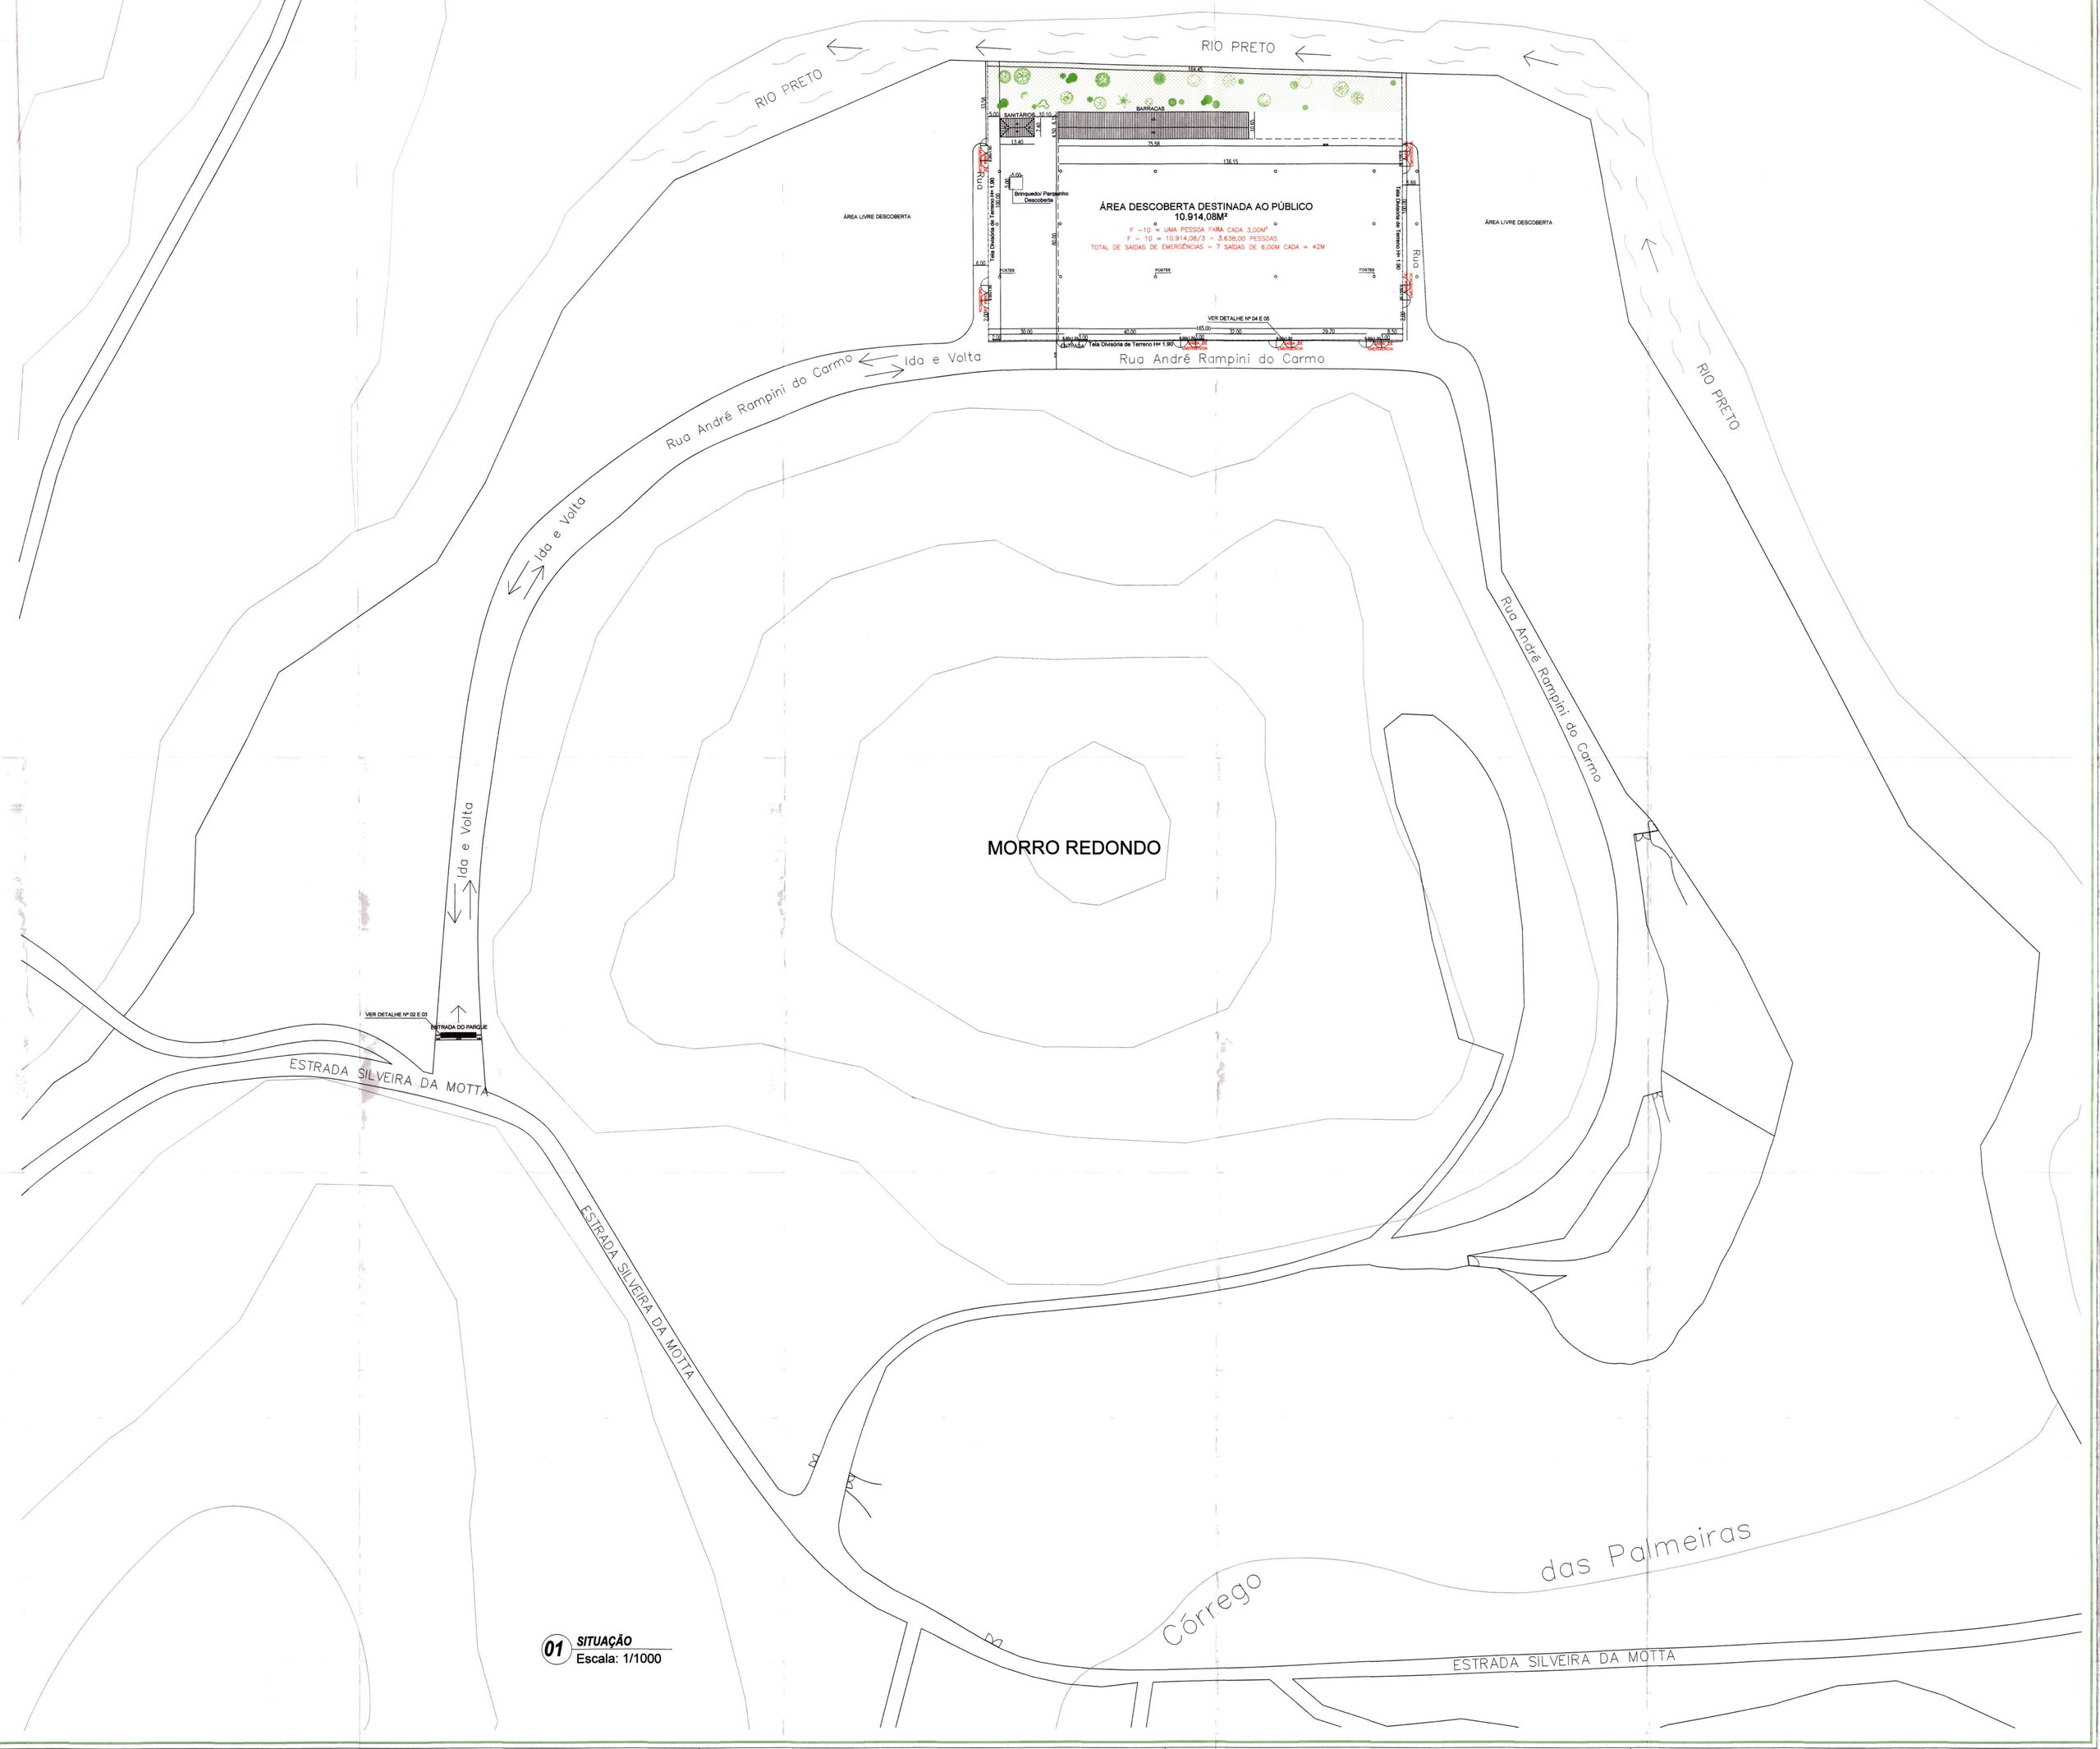

01 ***SITUAÇÃO***
Escala: 1/1000

QUADRO DE ÁREAS:	M²
Área Construída Sanitários:	72,00
Área Construída Barracas:	806,65
Área Total Construída :	878,65

HLR Engenharias
Segurança do Trabalho, Incêndio e Elétrica Ltda.
CNPJ: 19.500.163/0001-61
CREA RJ: 2025261/T
CBMERJ: 00.038
e-mail: hlr.engenharias@uol.com.br
TEL.: (21) 2742 1975 - (21) 9 8136 4545 (Zap)

PROJETO DE SEGURANÇA CONTRA INCÊNDIO E PÂNICO

Cliente: Município de São José do Vale do Rio Preto
Parque de Exposição de São José do Vale do Rio Preto
CNPJ: 32.001.836/0001-05

Endereço: Rua André Rampini do Carmo, S/N
Águas Claras - São José do Vale do Rio Preto - RJ

Classificação de Risco: Decreto Estadual 042/2018
Grupo F, Ocupação: Local de Reunião de Público, Divisão - F10
Descrição: Exposição de Animais, Risco Médio 1

Responsável Legal:
Henrique Luiz Rodrigues
Engº Elétrico e de Segurança
CREA-RJ: 1984107225
CBMERJ - Reg. nº 11.053

Levantamento Arquitetônico:
HLR ENGENHARIAS
SEGURANÇA DO TRABALHO, INCÊNDIO E ELÉTRICA LTDA

Responsável Técnico:
HENRIQUE LUIZ RODRIGUES
ENGº ELETRICISTA E DE SEGURANÇA
CREA-RJ 1984107225
CBMERJ 01053

Para uso do CBMERJ:
CORPO DE BOMBEIRO MILITAR
DO ESTADO DO RIO DE JANEIRO
16º GBM - ITABORAÍ
Processo nº 22 / 100 847 / 2021
Documento P - LS 08458 2021
Data: 05 / 05 / 2021
RAPHAEL [illegible] DOS SANTOS
CAP BM

Título: Situação, Detalhe dos Portões e Quadro Resumo

Desenho:	Escala:	Data:	Prancha:
	Indicada	13 / 04 / 2021	01/02