



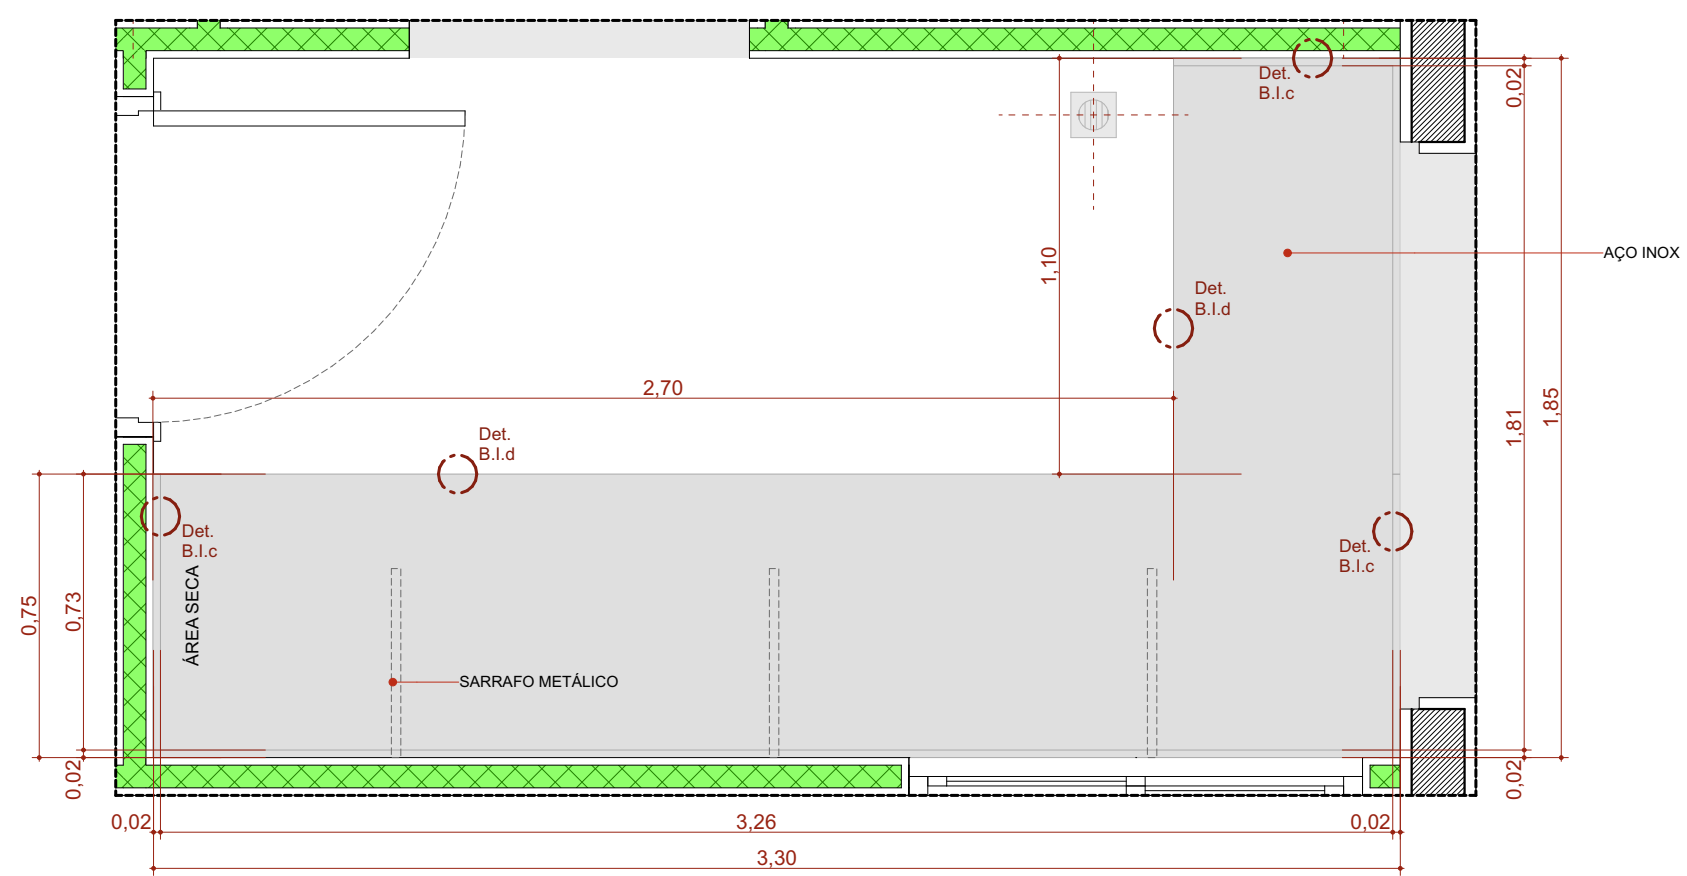


BI.330de

Escala:1:20

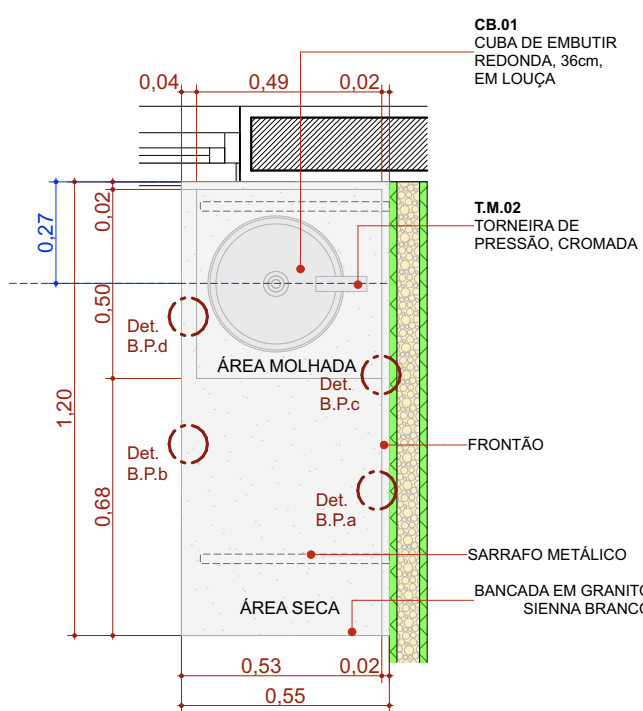


BPC.120e

Escala:1:20

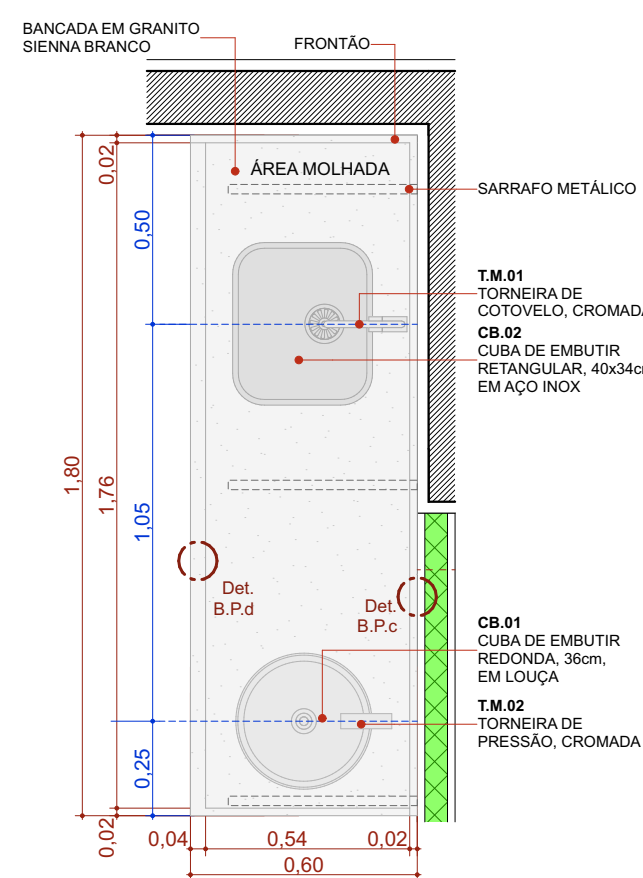


BPC.180e

Escala:1:20

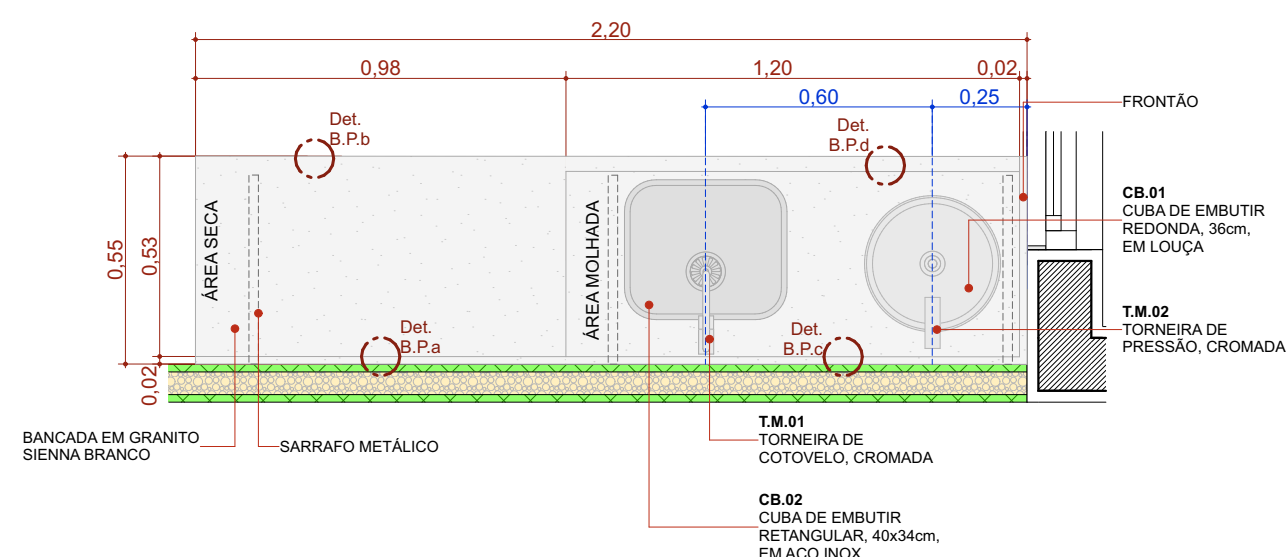


BPC.220e

Escala:1:20

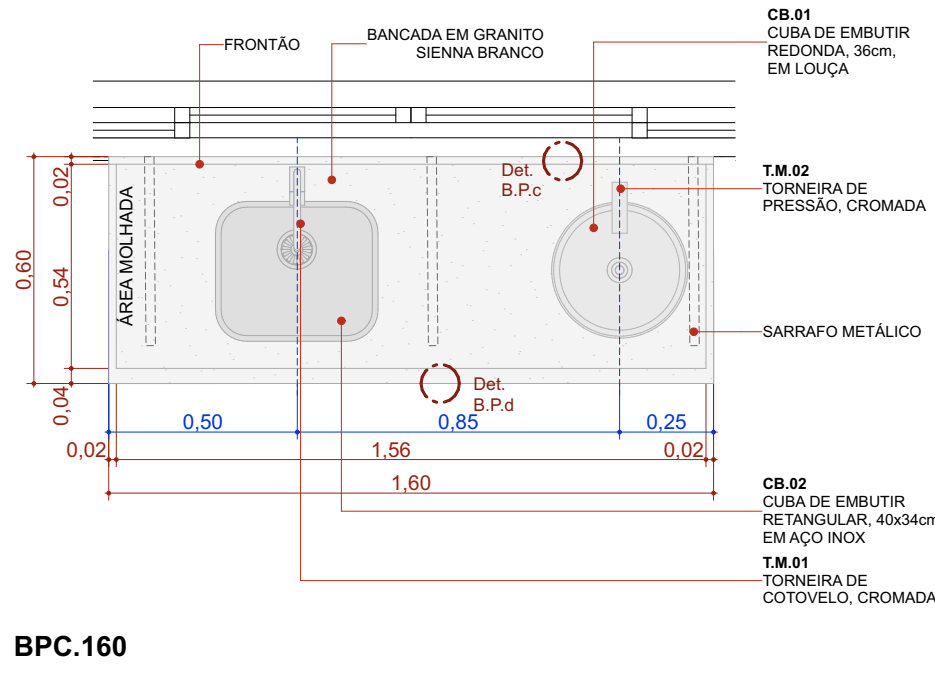


BPC.160

Escala:1:20

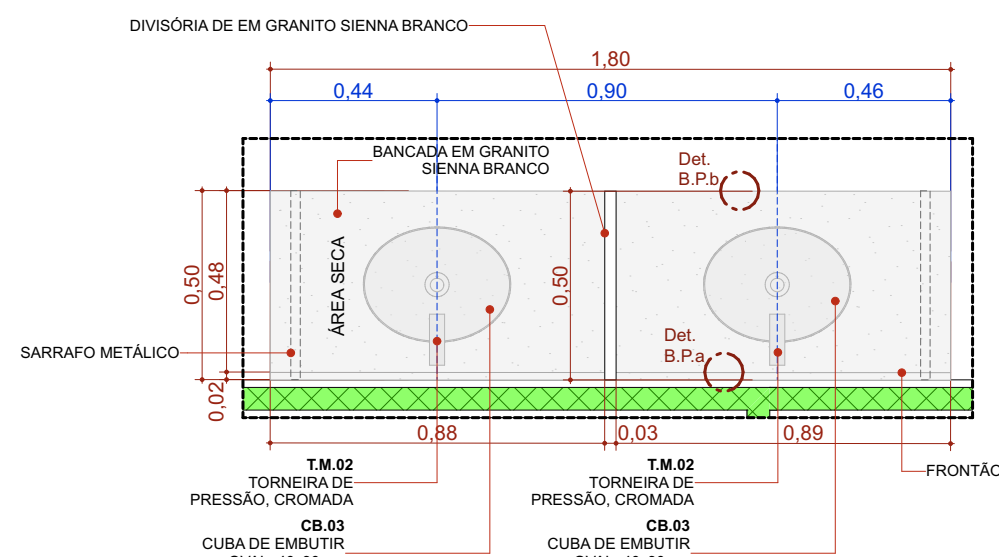


BPC.180-Escovário

Escala:1:20

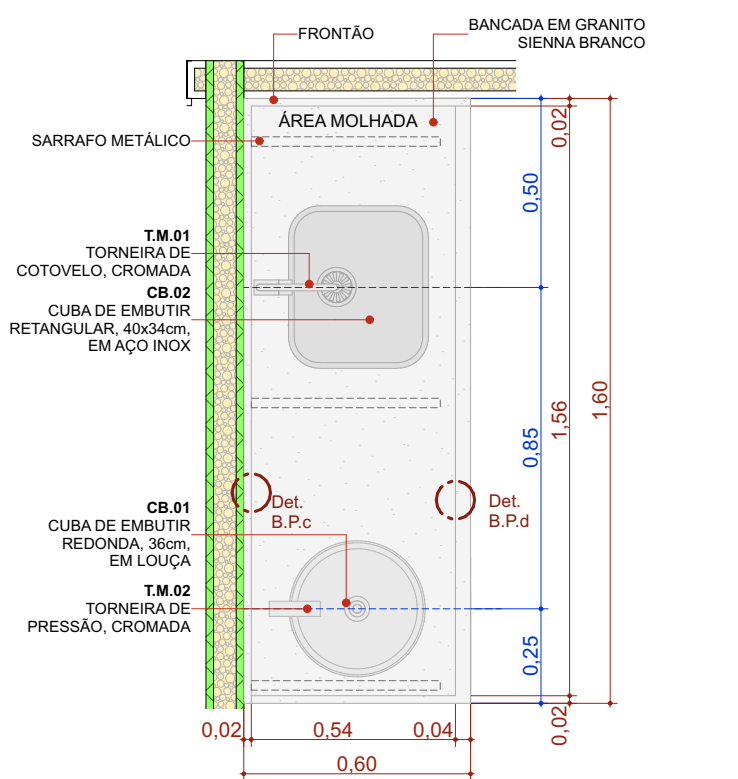


BPC.160d

Escala:1:20

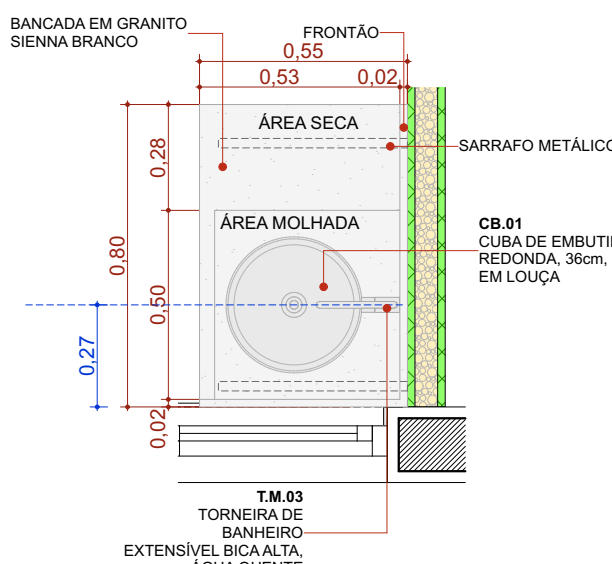


BPC.80d

Escala:1:20

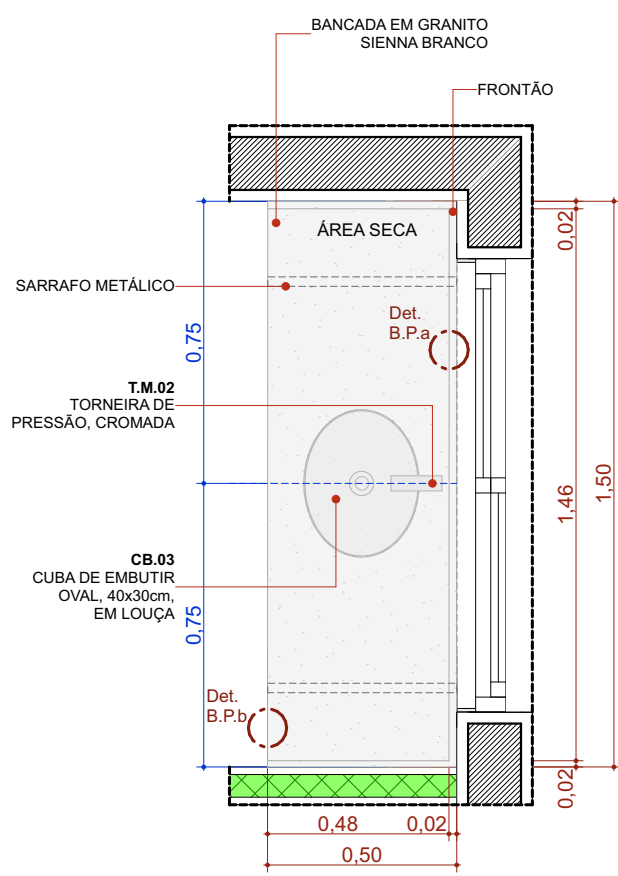


BPC.150de-Escovário

Escala:1:20

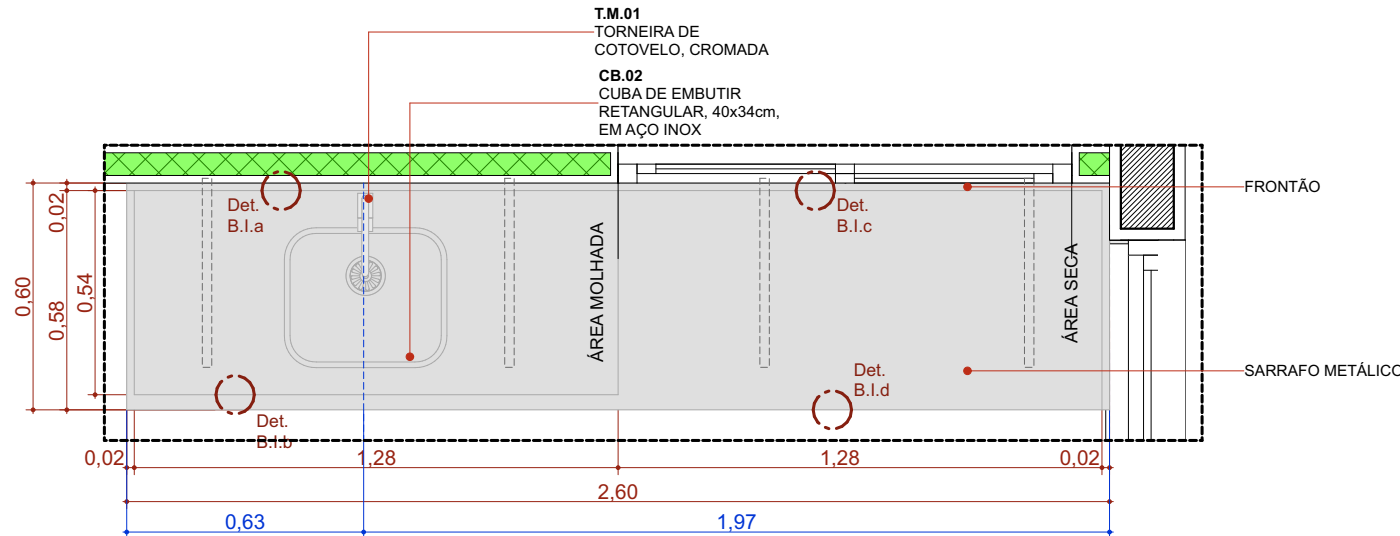


BIC.260d

Escala:1:20

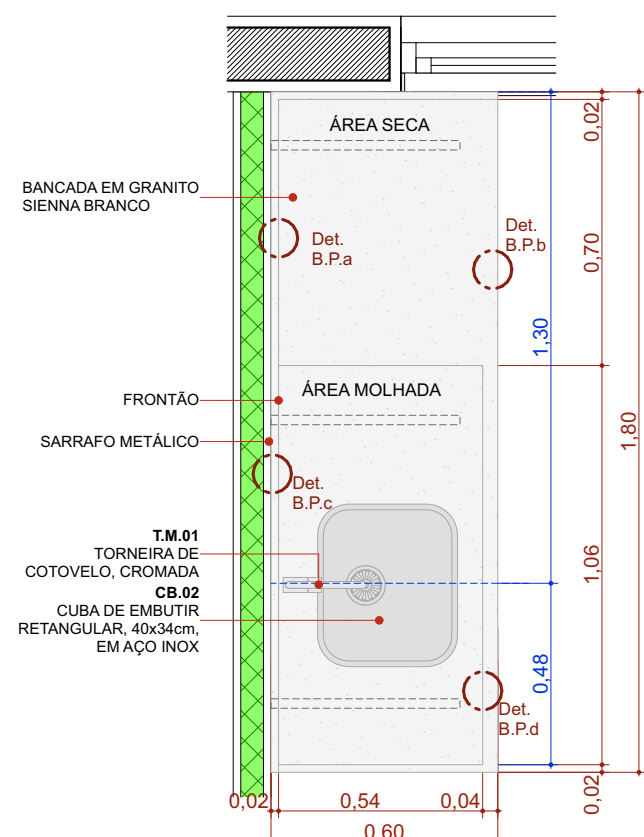


BPC.180d

Escala:1:20

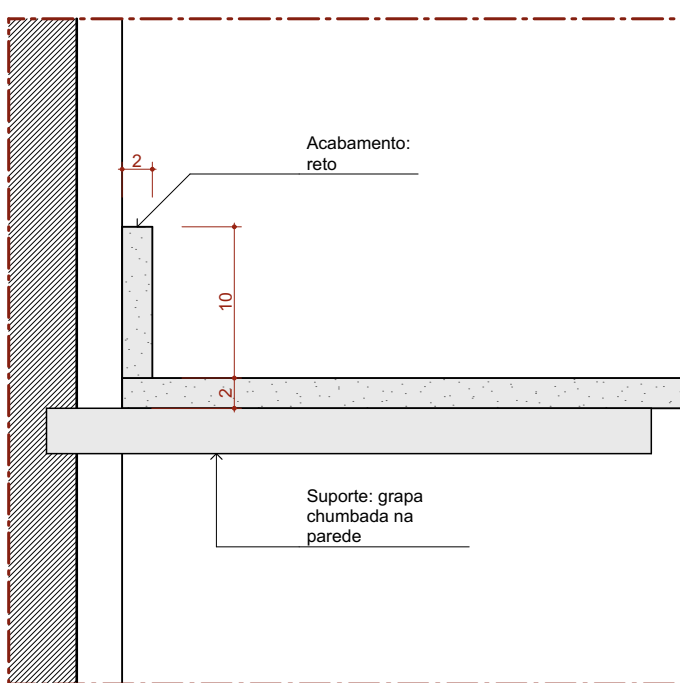


Det. B.P.a

Escala:1:5

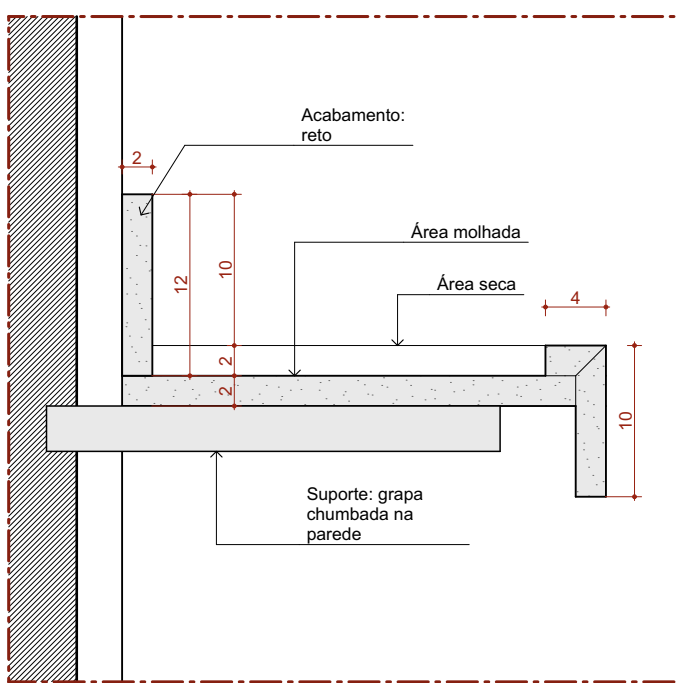


Det. B.P.e

Escala:1:5

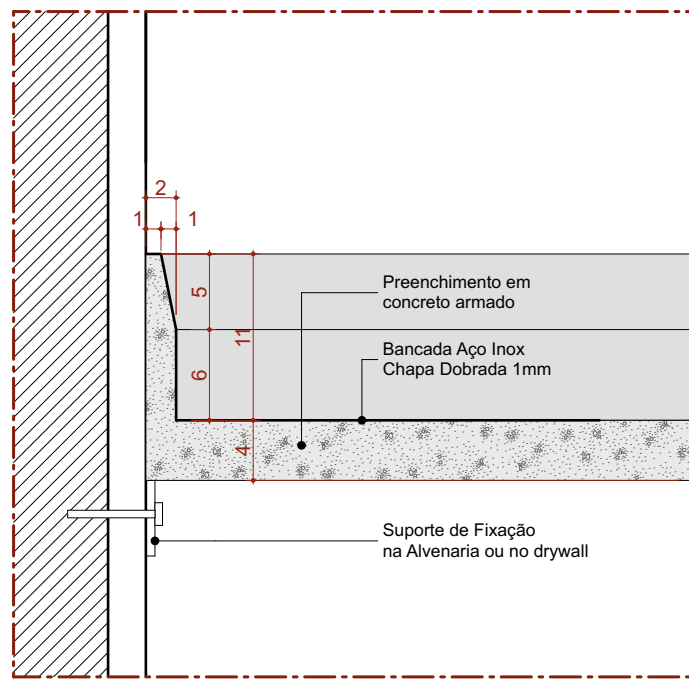


Det. B.I.a

Escala:1:5

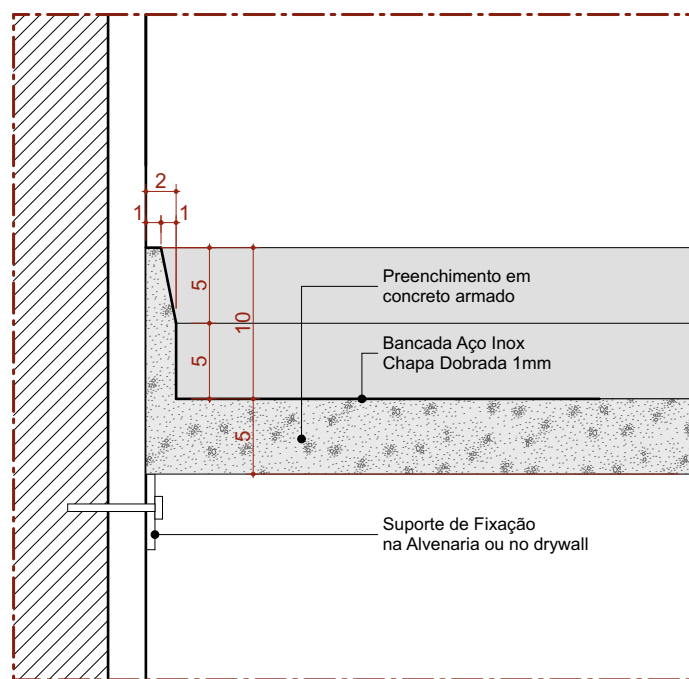


Det. B.I.c

Escala:1:5

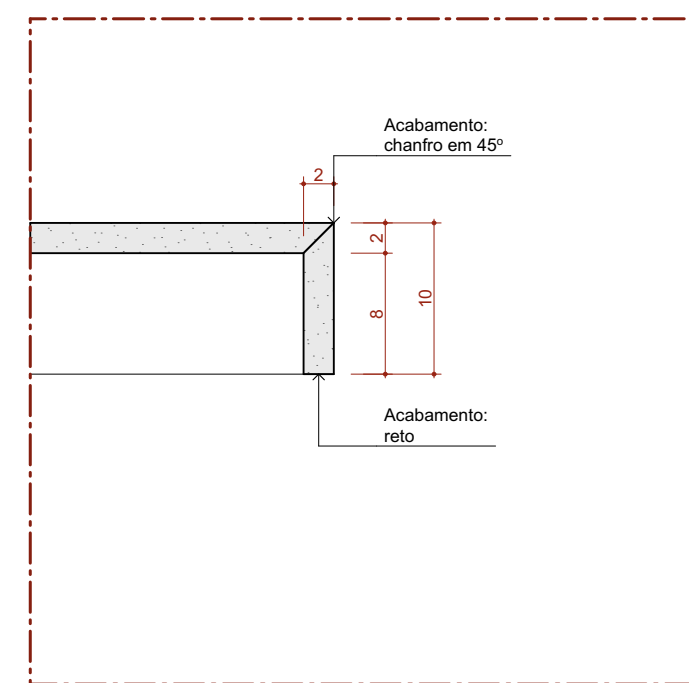


Det. B.P.b

Escala:1:5

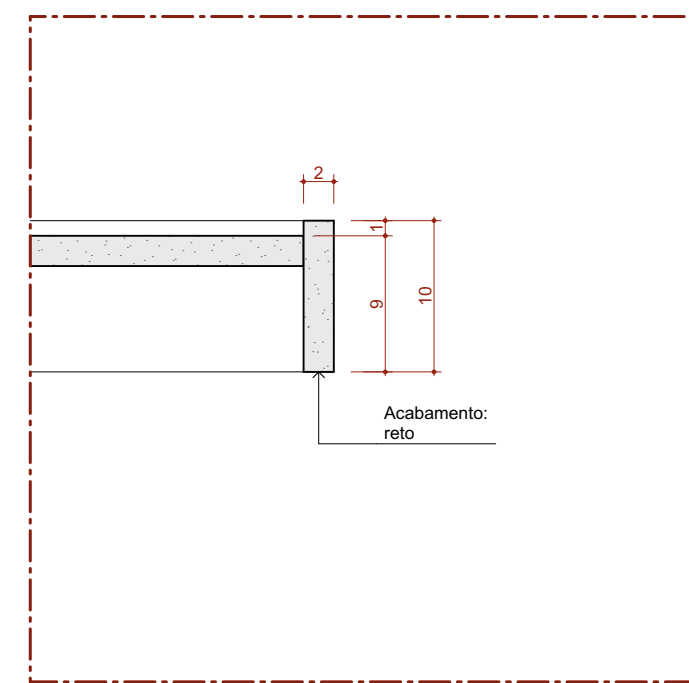


Det. B.P.d

Escala:1:5

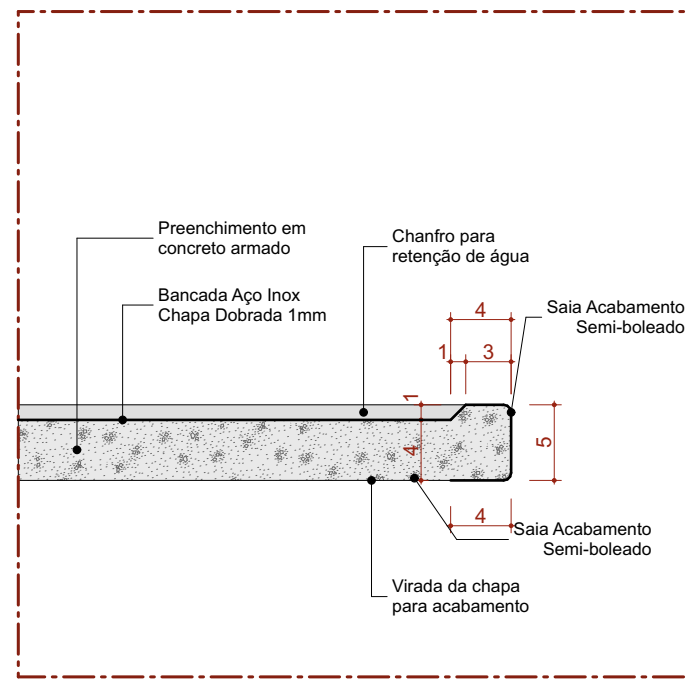


Det. B.I.b

Escala:1:5

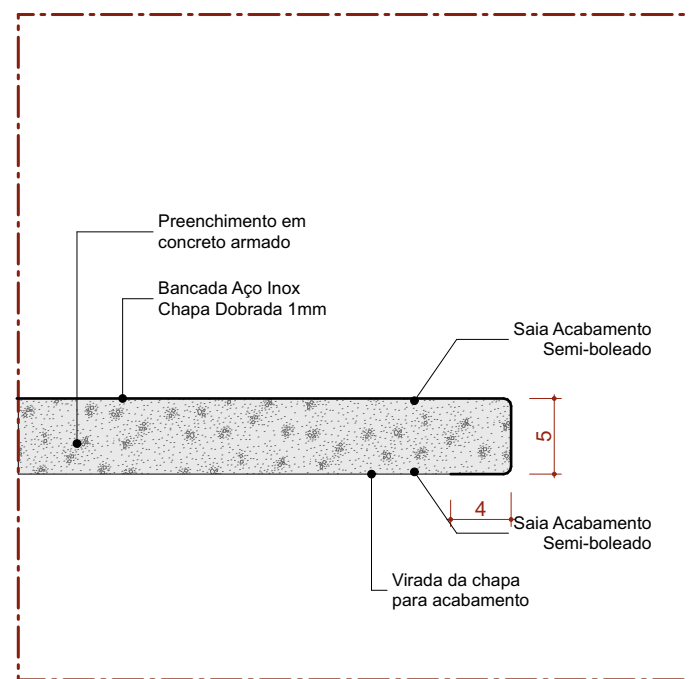

Det. B.I.d

Escala:1:5

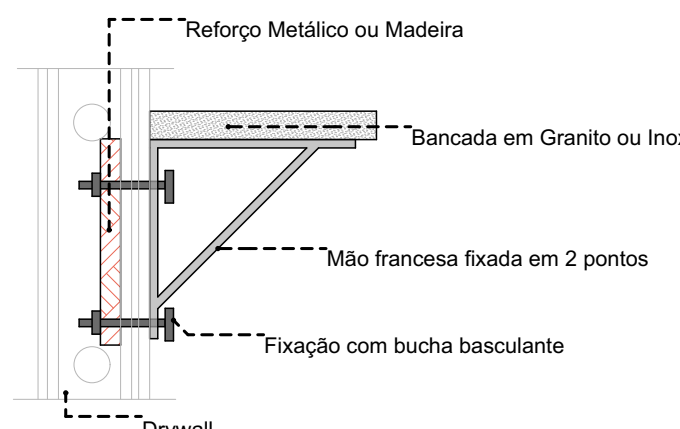

DETALHE 01: REFORÇO EM DRYWALL

Escala:1:20

22 Quadro de Bancadas			
Cód.	Qtd.	Descrição	Frontão
BI.330de	1	Bancada em L em Inox 3,30 x 1,85m, profundidade 0,60 e 0,75m, sem cuba	Frontão direita e esquerda
BIC.260d	1	Bancada em Inox 2,60x0,60m, com uma cuba retangular em inox.	Frontão direita
BPC.80d	1	Bancada em granito 0,80x0,55m, com uma cuba em cerâmica redonda.	Frontão direita
BPC.120e	1	Bancada em granito 1,20x0,55m, com uma cuba em cerâmica redonda.	Frontão esquerda
BPC.150de-Escovário	1	Bancada em granito 1,50x0,50m, com duas cubas cerâmica oval.	Frontão direita e esquerda
BPC.160	1	Bancada em granito 1,60x0,60m, com uma cuba em inox retangular e uma cuba em cerâmica redonda.	Sem frontão lateral
BPC.160d	1	Bancada em granito 1,60x0,60m, com uma cuba em inox retangular e uma cuba em cerâmica redonda.	Frontão direita
BPC.180-Escovário	1	Bancada em granito 1,80x0,50m, com duas cubas cerâmica oval.	Sem frontão lateral
BPC.180d	1	Bancada em granito 1,80x0,60m, com uma cuba retangular em inox.	Frontão direita
BPC.180e	1	Bancada em granito 1,80x0,60m, com uma cuba em inox retangular e uma cuba em cerâmica redonda.	Frontão Esquerda
BPC.220e	1	Bancada em granito 2,20x0,55m, com uma cuba em inox retangular e uma cuba em cerâmica redonda.	Frontão Esquerda

UNIDADE BÁSICA DE SAÚDE - PORTE 1

PROPRIETÁRIO
MINISTÉRIO DA SAÚDE
SECRETARIA DE ATENÇÃO PRIMÁRIA À SAÚDE

CNPJ
00.394.544/0108-14
ENDEREÇO
Secretaria de Atenção Primária à Saúde
Esplanada dos Ministérios Bloco G Edifício Sede - Ministério da Saúde
CEP 70.058-900 - Brasília- DF

DETALHAMENTO DE BANCADAS

TÍTULO DO PROJETO				
PROPRIETÁRIO				
MINISTÉRIO DA SAÚDE				
SECRETARIA DE ATENÇÃO PRIMÁRIA À SAÚDE				
CNPJ				
00.394.544/0108-14				
ENDEREÇO				
Secretaria de Atenção Primária à Saúde				
Esplanada dos Ministérios Bloco G Edifício Sede - Ministério da Saúde				
CEP 70.058-900 - Brasília- DF				
TÍTULO DA FRONÇA				
DETALHAMENTO DE BANCADAS				
DESCRIÇÃO DA ETAPA				
PROJETO EXECUTIVO				
NOME: PRANCHA - ARQUIVO		REVISÃO	UNIDADE	DATA
MS_UBS1_PE_AQ_10.12_R00		R01	METROS	04/09/2024
				ESCALA
				INDICADA
DIREITOS AUTORAIS RESERVADOS CONFORME LEGISLAÇÃO NACIONAL E INTERNACIONAL				FOLHA 01
				84,10 x 59,40





MUNICIPIO SÃO JOSE DO VALE DO RIO PRETO

RUA PROFESSORA MARIA EMÍLIA ESTEVES, Nº 691 - CENTRO

SJVRP/RJ - CEP: 25780-000

FONE (24) 2224-7404



CÓDIGO DE ACESSO

304849F519B54A4A87D9778D6A7F67FD

VERIFICAÇÃO DAS ASSINATURAS

Este documento foi assinado digitalmente/eletronicamente pelos seguintes signatários nas datas indicadas

Para verificar a validade das assinaturas acesse o link abaixo

<https://sjriopreto.flowdocs.com.br/public/assinaturas/304849F519B54A4A87D9778D6A7F67FD>