




ÁREA DE MECÂNICA
PLANTA BAIXA
ESC.1/75

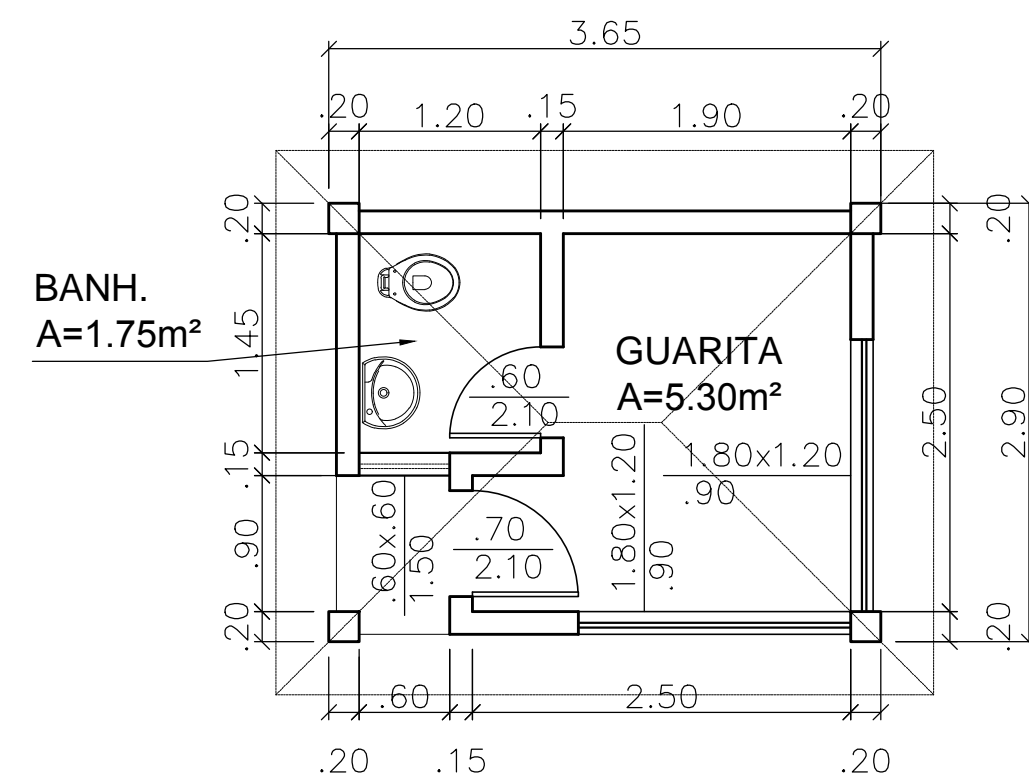


GUARITA
PLANTA BAIXA
ESC.1/50

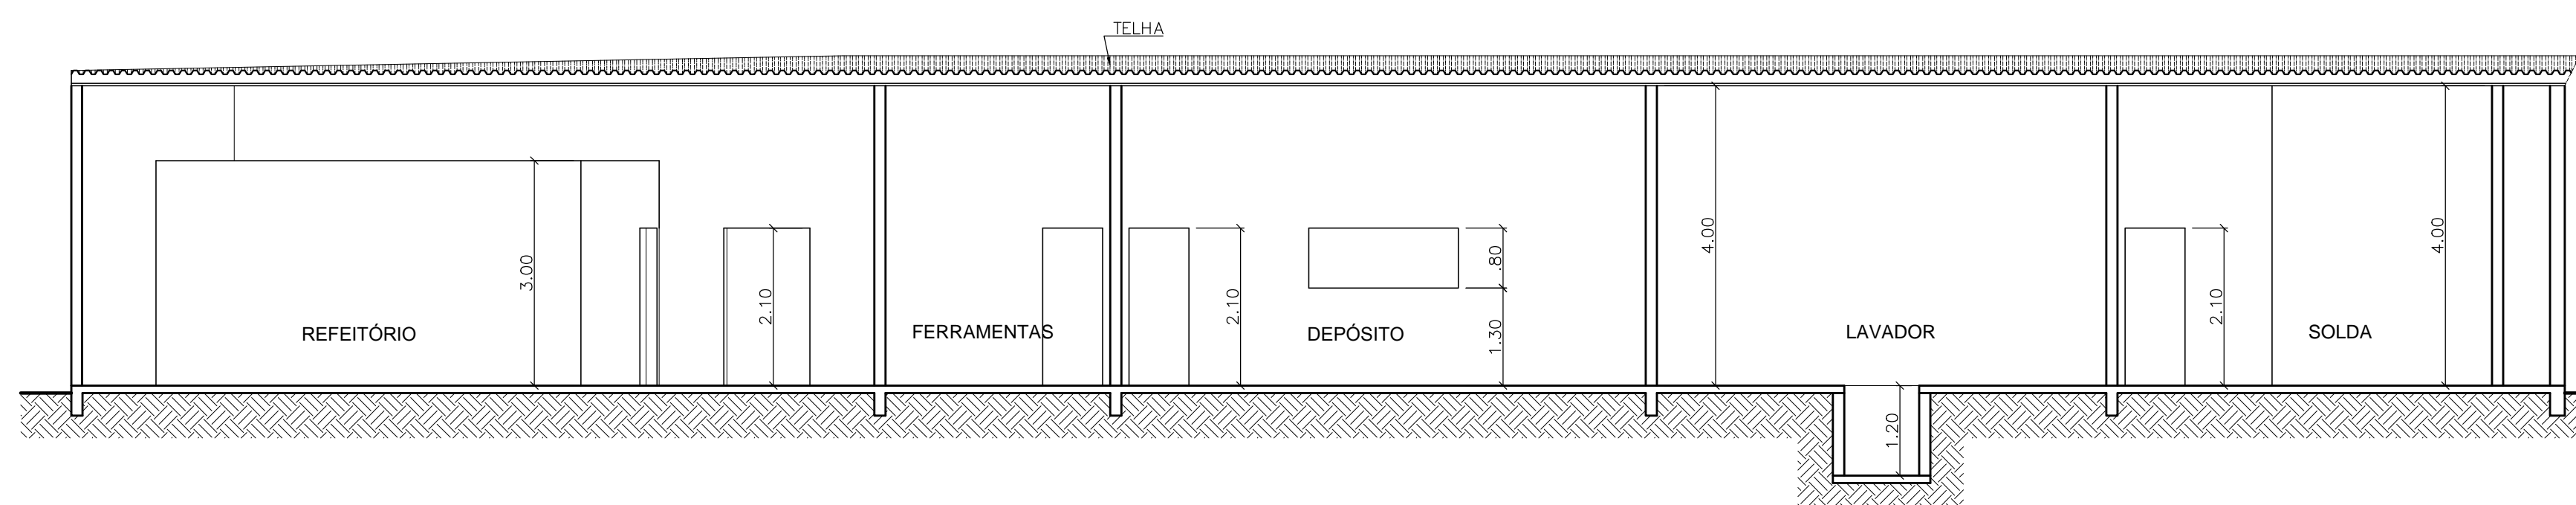

ÁREA DE MECÂNICA
CORTE DD
ESC.1/75

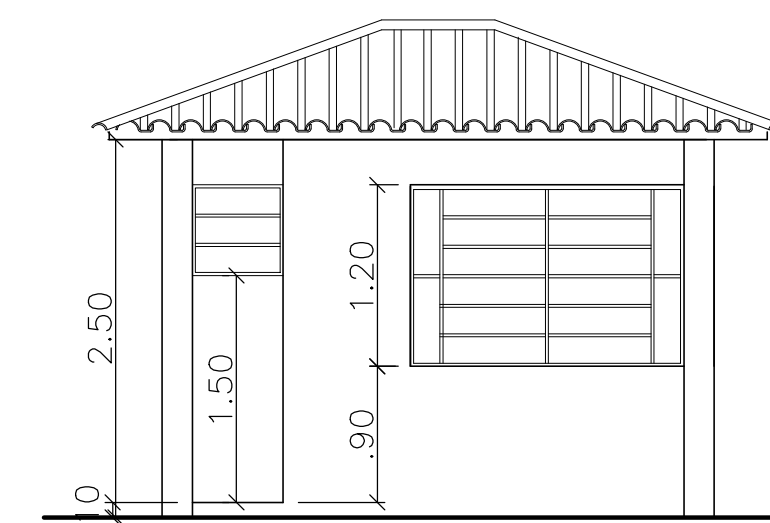

GUARITA
FACHADA
ESC.1/50

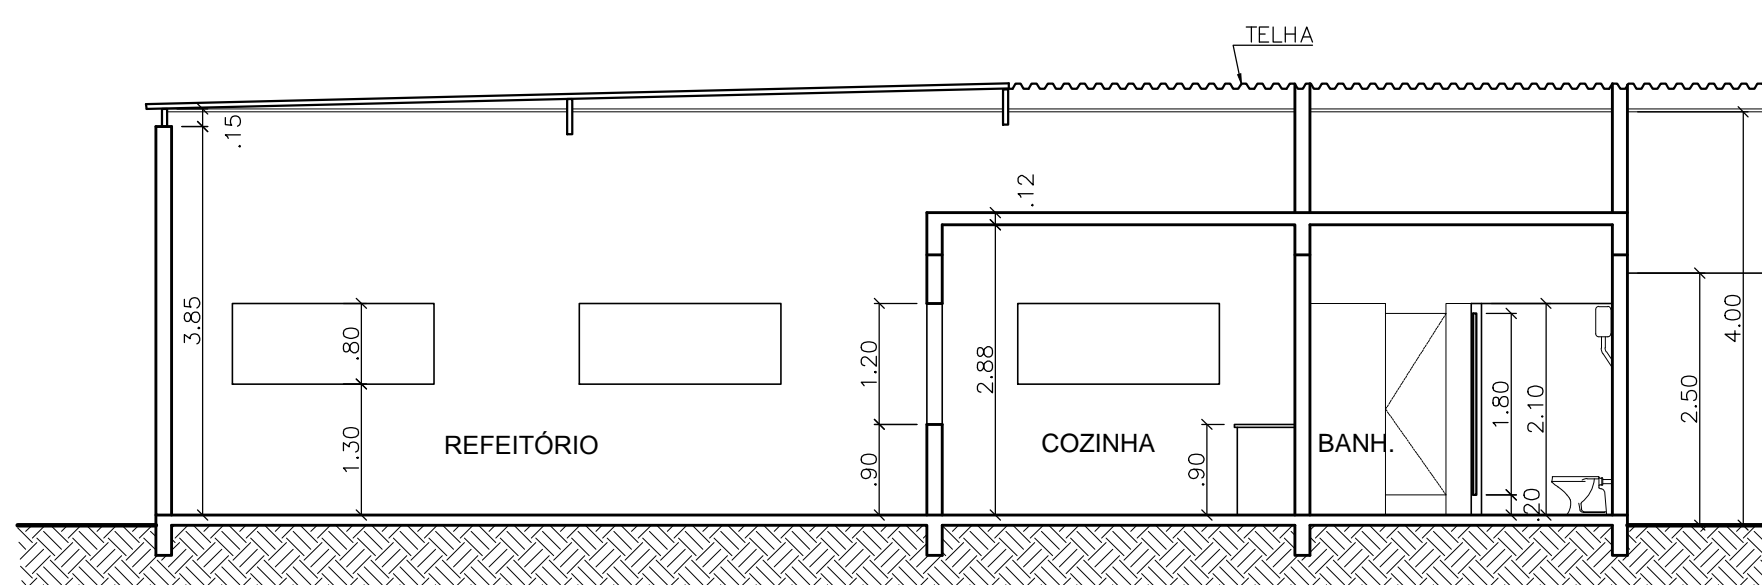

ÁREA DE MECÂNICA
CORTE EE
ESC.1/75

QUADRO DE ÁREAS

ÁREA DA GUARITA	15,60 m2
ÁREA DA MECANICA	408,18 m2
ÁREA TOTAL	423,78 m2