


LEGENDA	
<input type="checkbox"/>	ACABAMENTO DE PISO
1- PISO PORCELANATO RETIFICADO BORDA RETA 70X70 CM DE COR CINZA MESCLADO	
2- PISO ELEVADO EM MADEIRA AGROTERMADA COM 40MM DE ESPESURA, ACABA- MENTO EM LACOMBO COM JUNTA EM PVC TOM DE COR BEGE MESCLADO.	
3- PISO EM PEDRA PORTUGUESA COM 20% DE PEDRA PRETA, 25% DE PEDRA VER- MELHA E 55% PEDRA BRANCA	
4- PISO EM GRANITO CINZA CORAMBA	
5- PISO OMENTADO ASPERO	
ACABAMENTO DE PAREDE	
1- PAREDE EM CERAMICA EM PASTILHA 10X10 CM H260 COR BRANCA	
2- PAREDE EM REBOCO COM PINTURA ACRILICA, COR BRANCA	
3- PAREDE EM REBOCO COM PINTURA ACRILICA, COR AZUL ESQURO	
4- PAREDE EM TIJOLO APARENTE, ACABAMENTO RESINA ACRILICA	
5- PAREDE EM CERAMICA TUDINO APARENTE, ACABAMENTO RESINA ACRILICA	
6- PAREDE EM REBOCO COM PINTURA ACRILICA, COR AZUL CLARO	
ACABAMENTO DE TETO	
1- TETO EM CONCRETO APARENTE, PINTURA ACRILICA COR BRANCA	
2- TETO EM FORRO TERMOCORTICO EM PLACAS DE LATA DE VIDRO COM REVESTI- MENTO EM LACOMBO	
3- TETO EM FORRO DE GESSO COM PLACAS, ACABAMENTO PINTURA ACRILICA COR BRANCA	
4- TETO EM TELHA APARENTE	
MAPA DE ESQUADRIAS	
P - PORTAS	
P1 - PORTA EM ALUMINIO 150X210, ACABAMENTO PINTURA ESMALE SINTETICO SINTETICO NA COR CONE TORRADA COMBENS	
P2 - PORTA DE MADEIRA COMPRESSAO - 3,80X2,10, ACABAMENTO PINTURA ESMALE SINTETICO NA COR BEGE OU AREIA	
P3 - PORTA DE ALUMINIO ANODADO NATURAL - 0,80X2,10	
P4 - PORTA EM PAINEL DE VIDRO TEMPERADO DE CORRIER - 4,80X2,40	
P5 - PORTA EM PAINEL DE VIDRO TEMPERADO DE CORRIER - 3,20X2,40	
P6 - PORTINHA DE MADEIRA COMPRESSAO - 0,80X1,80, ACABAMENTO PINTURA ESMALE SINTETICO NA COR BEGE OU AREIA	
J - JANELAS	
J1 - JANELA EM ALUMINIO NATURAL TIPO BASCULANTE - 4,80X2,40, COM VIDRO TRANSPARENTE COM ESPESURA DE 8MM	
J2 - JANELA EM ALUMINIO NATURAL TIPO PROJETANTE - 3,80X2,40, COM VIDRO TRANSPARENTE COM ESPESURA DE 8MM	
J3 - JANELA EM ALUMINIO NATURAL TIPO PROJETANTE - 1,80X2,40, COM VIDRO TRANSPARENTE COM ESPESURA DE 8MM	
J4 - JANELA EM ALUMINIO NATURAL TIPO BASCULANTE - 1,80X2,40, COM VIDRO FANTASIA COM ESPESURA DE 4MM	
J5 - JANELA EM ALUMINIO NATURAL TIPO BASCULANTE - 1,20X2,40, COM VIDRO FANTASIA COM ESPESURA DE 4MM	
J6 - CORDOZO 200X50 EM PLACAS DE CONCRETO 50X50X50MM FUROS QUADRADOS	
J7 - CORDOZO 100X50 EM PLACAS DE CONCRETO 50X50X50MM FUROS QUADRADOS	

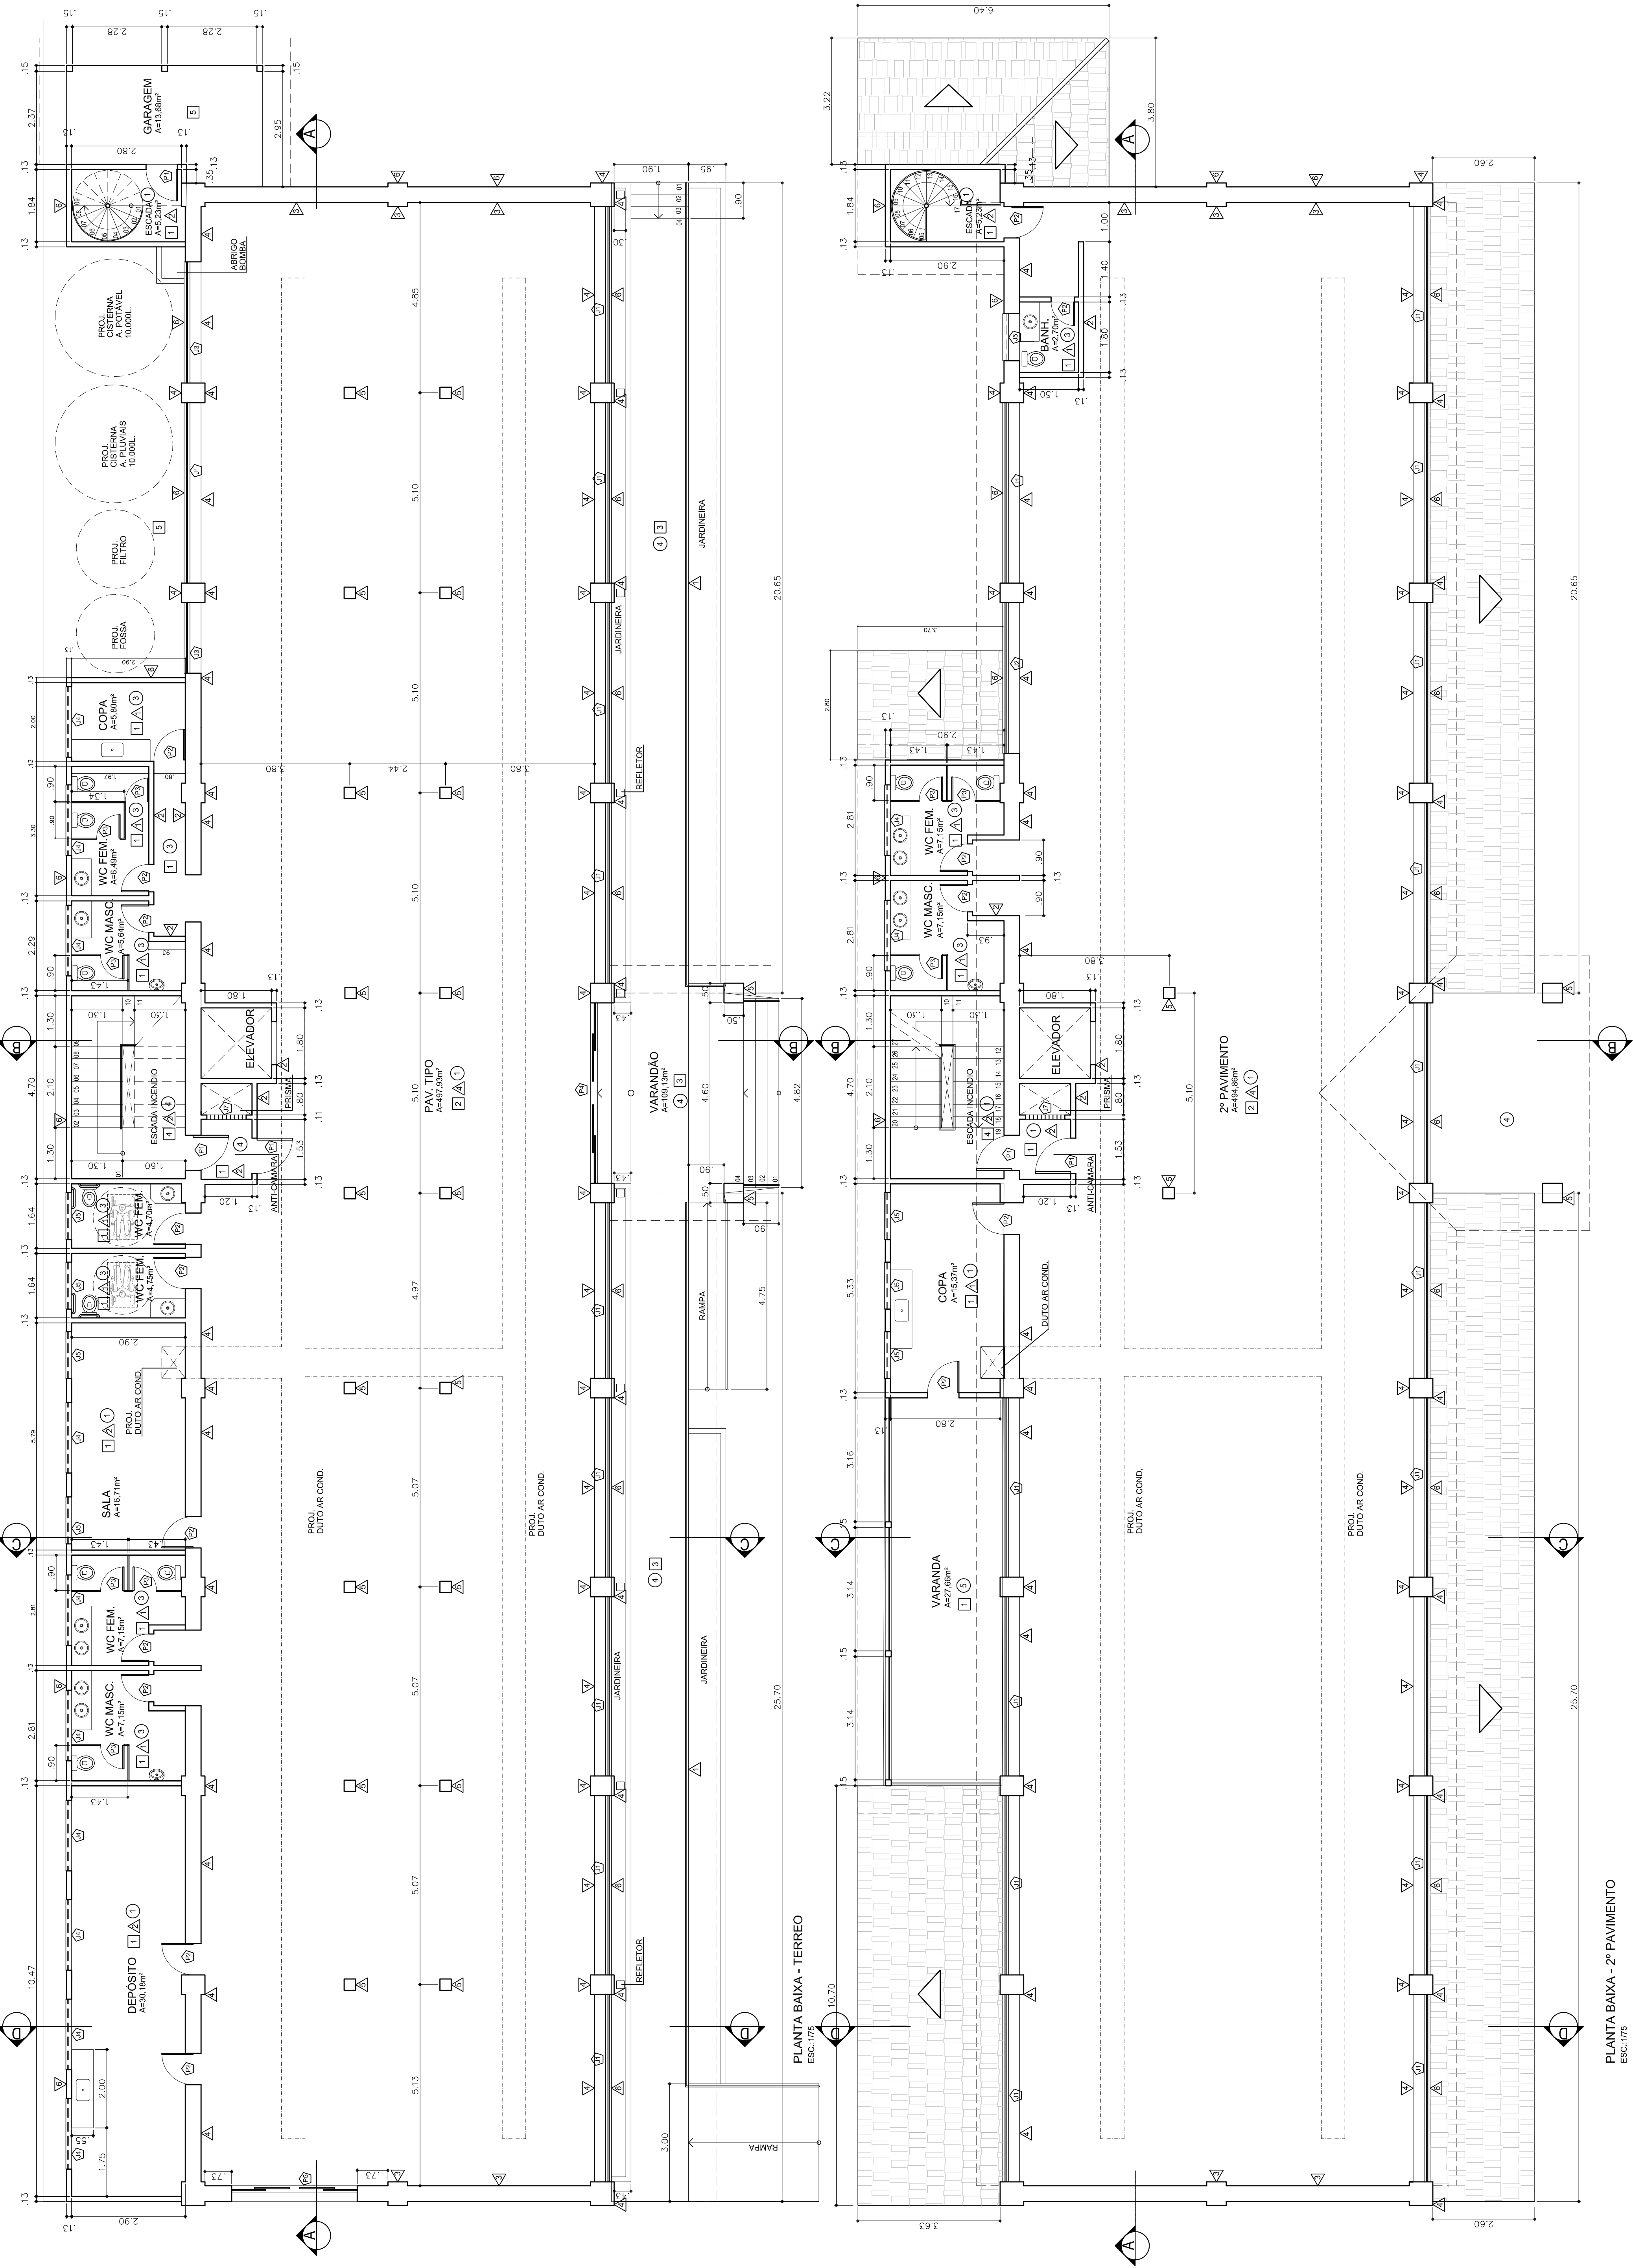

REV.	DESCRIÇÃO	DATA	VISTO



PREFEITURA DE SÃO JOSÉ DO VALE DO RIO PRETO  
SECRETARIA DE PLANEJAMENTO E GESTÃO

Obra: REFORMA E AMPLIAÇÃO DO NOVO CENTRO ADMINISTRATIVO (ANTIGA COOPERVALE)	
Projeto: PROJETO DE ARQUITETURA	
Disciplina: PLANTA S TERREO E 2º PAVIMENTO	Escala: 1/75 Data: NOV/2018
Elaborado: Engenheiro(a) ABBM BRAGA COMÉRCIO E SERVIÇOS LTDA - ME	Paralela
Responsável Técnico: JULIO ODOINI E BRUNO TELES	
Fiscalização e Supervisão: 02	