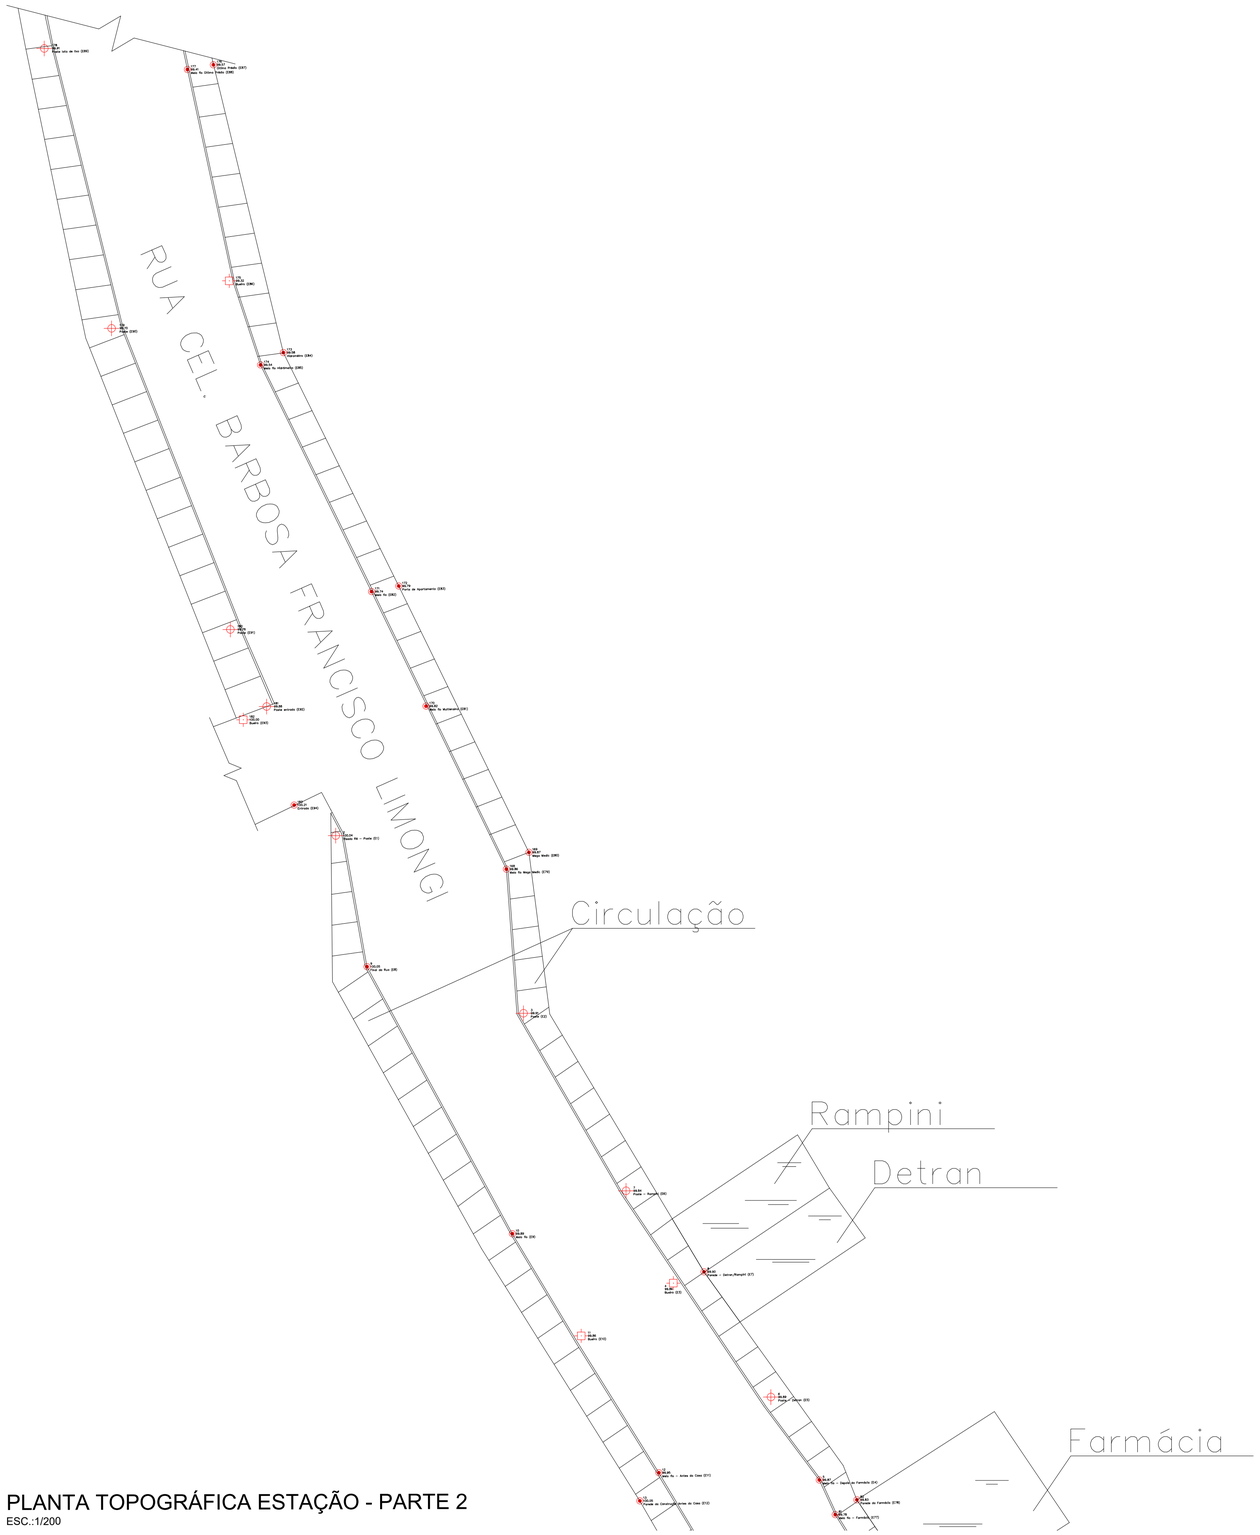

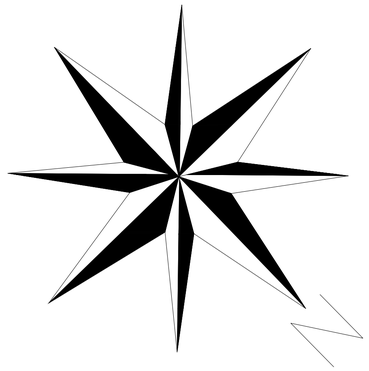

PLANTA TOPOGRÁFICA ESTAÇÃO - PARTE 2

ESC.:1/200

CONVENÇÕES CARTOGRÁFICAS

- PONTO DEMARCADO
- 515,048 ALTITUDE DO PONTO
- VEGETAÇÃO
- BUEIRO
- CONSTRUÇÃO
- POSTE
- CALÇÃO DE LIXO
- XXX (0X0) ESTACA E DESCRIÇÃO

INFORMAÇÕES TÉCNICAS

1 – ÁREA TOTAL DO LEVANTAMENTO TOPOGRÁFICO: 3.500m²
2 – LEVANTAMENTO EXECUTADO COM EQUIPAMENTO ELETRÔNICO ESTAÇÃO TOTAL
3 – DESENHO DIGITAL EM SOFTWARE ESPECÍFICO PARA TOPOGRAFIA

SÃO JOSÉ DO VALE DO RIO PRETO

Secretaria de Planejamento e Gestão

Desenho:

Urbanização da Estação / Levantamento topográfico – Parte 2

Endereço:

Rua Cel. Barbosa Frascisco Limongi – Centro

Data:	Escala:	Unidade:	Prancha:
Janeiro de 2024	1/200	Metros (m)	07/07