

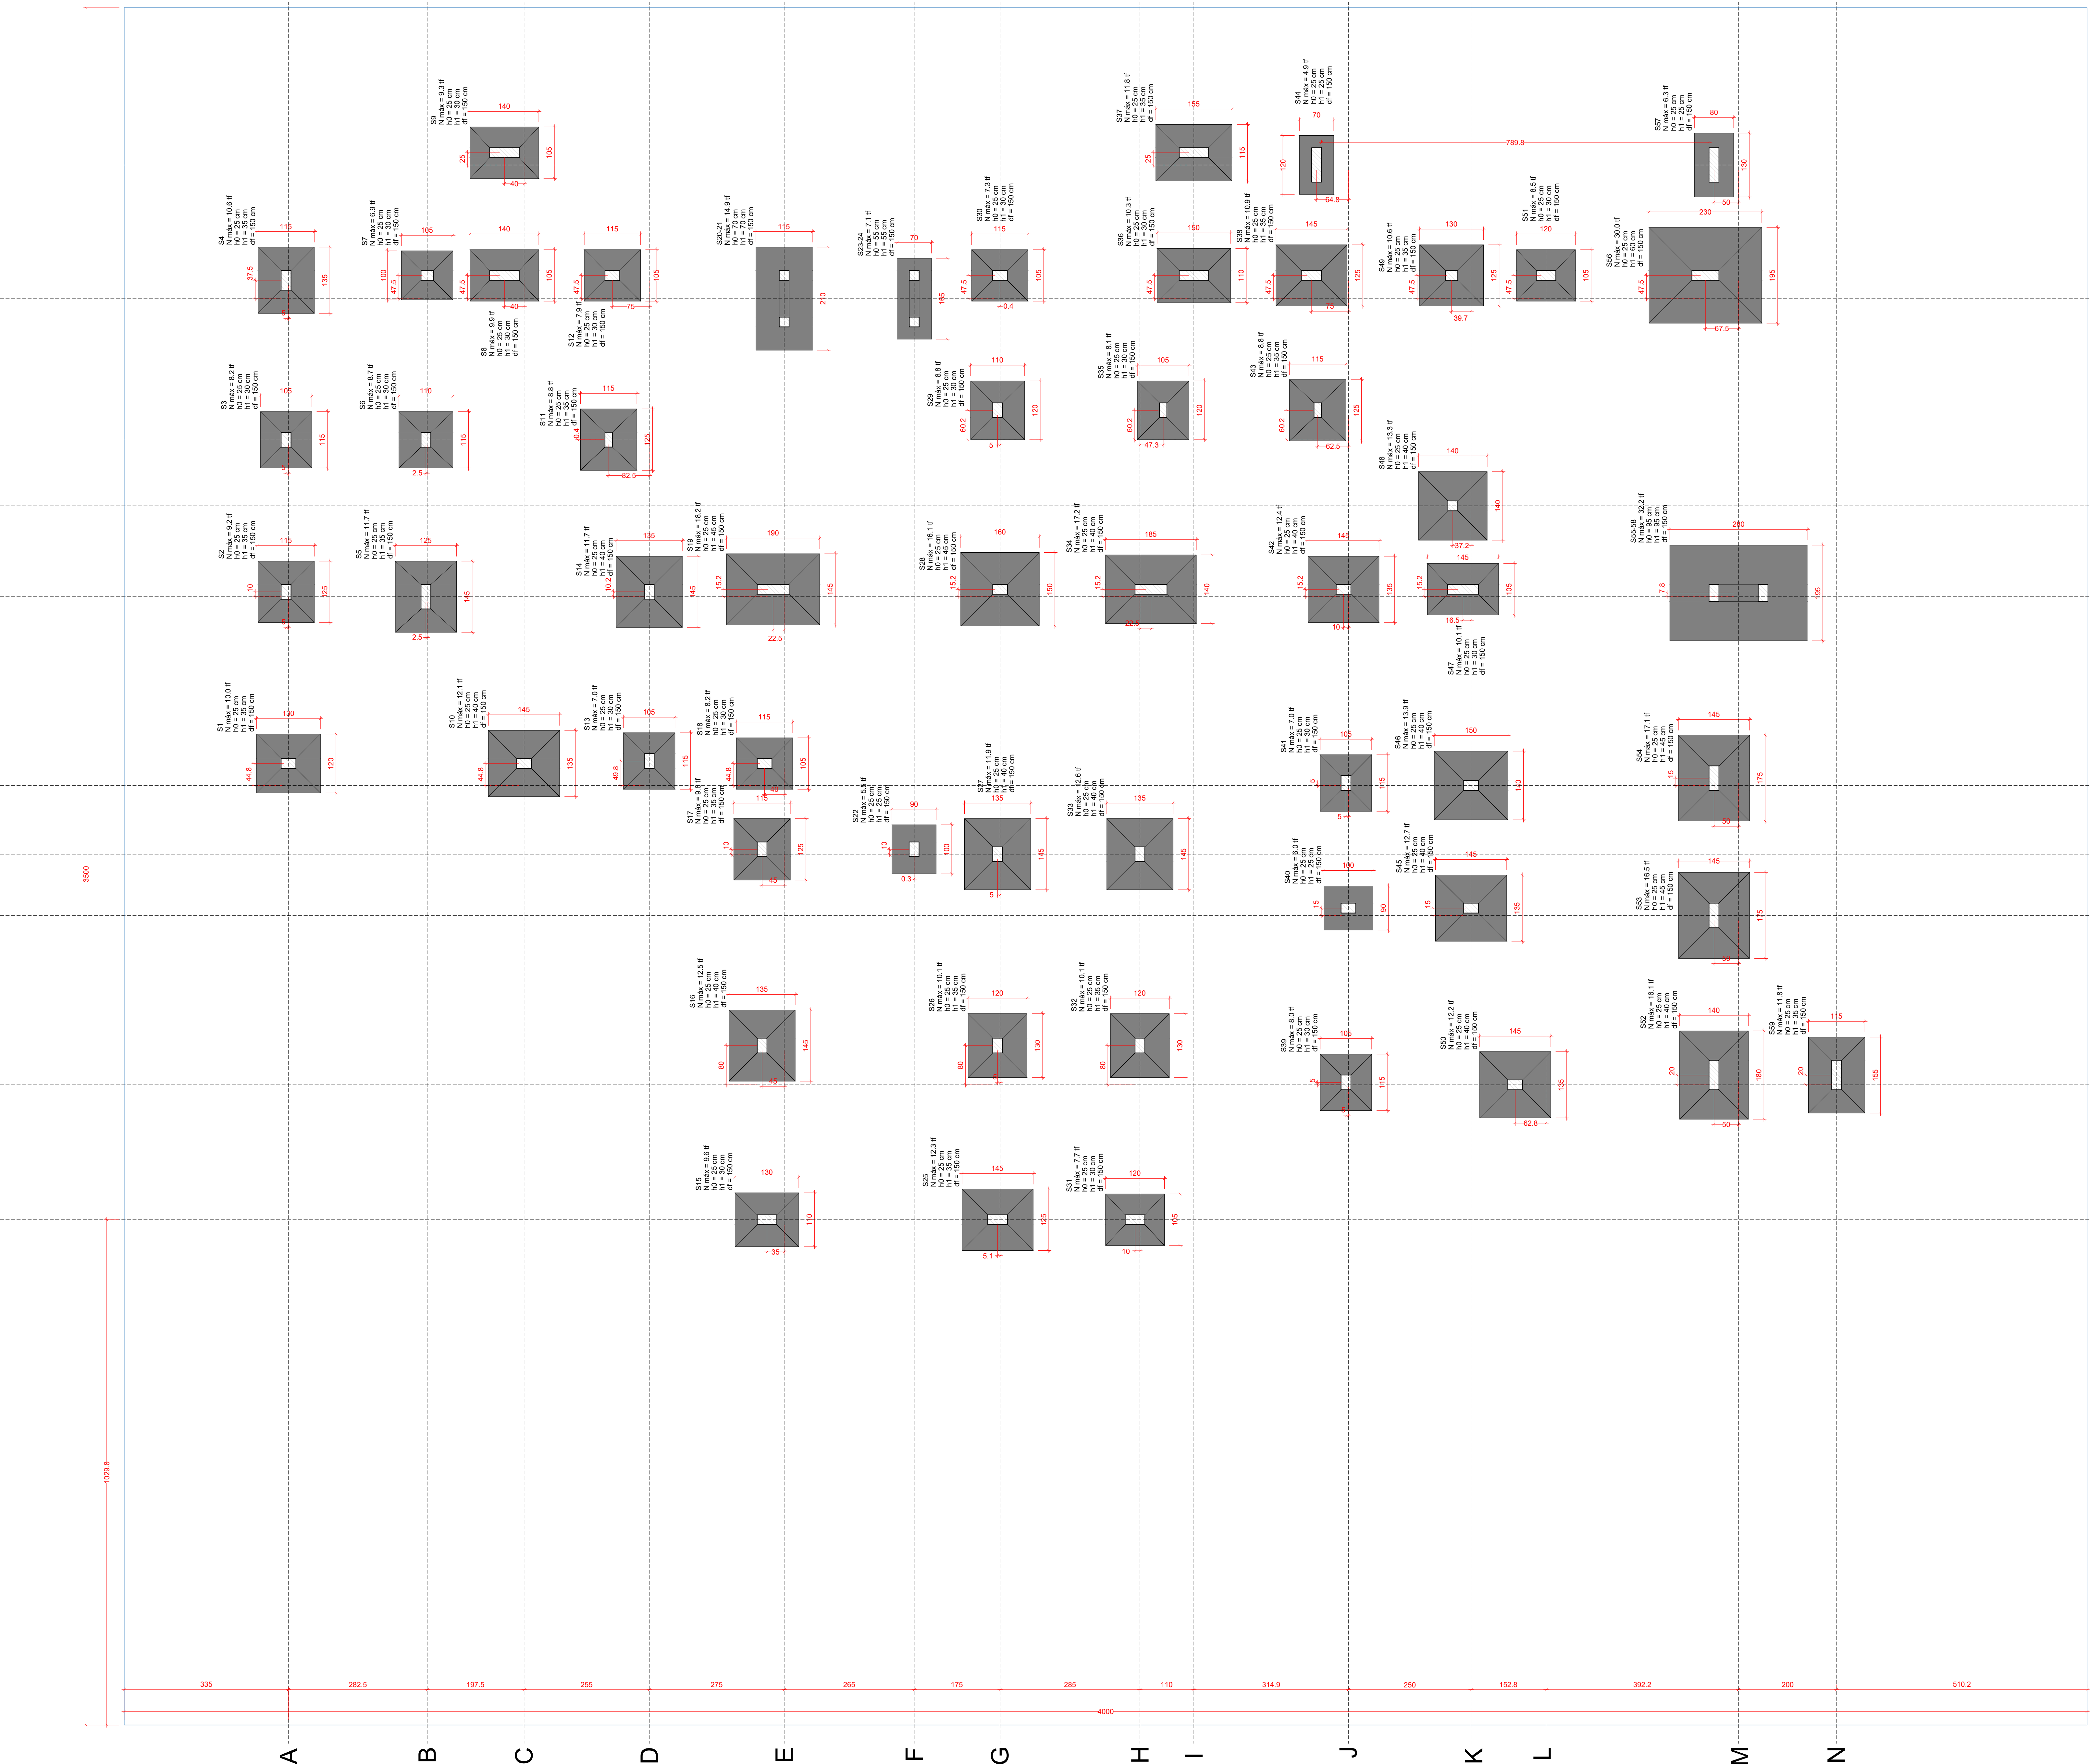


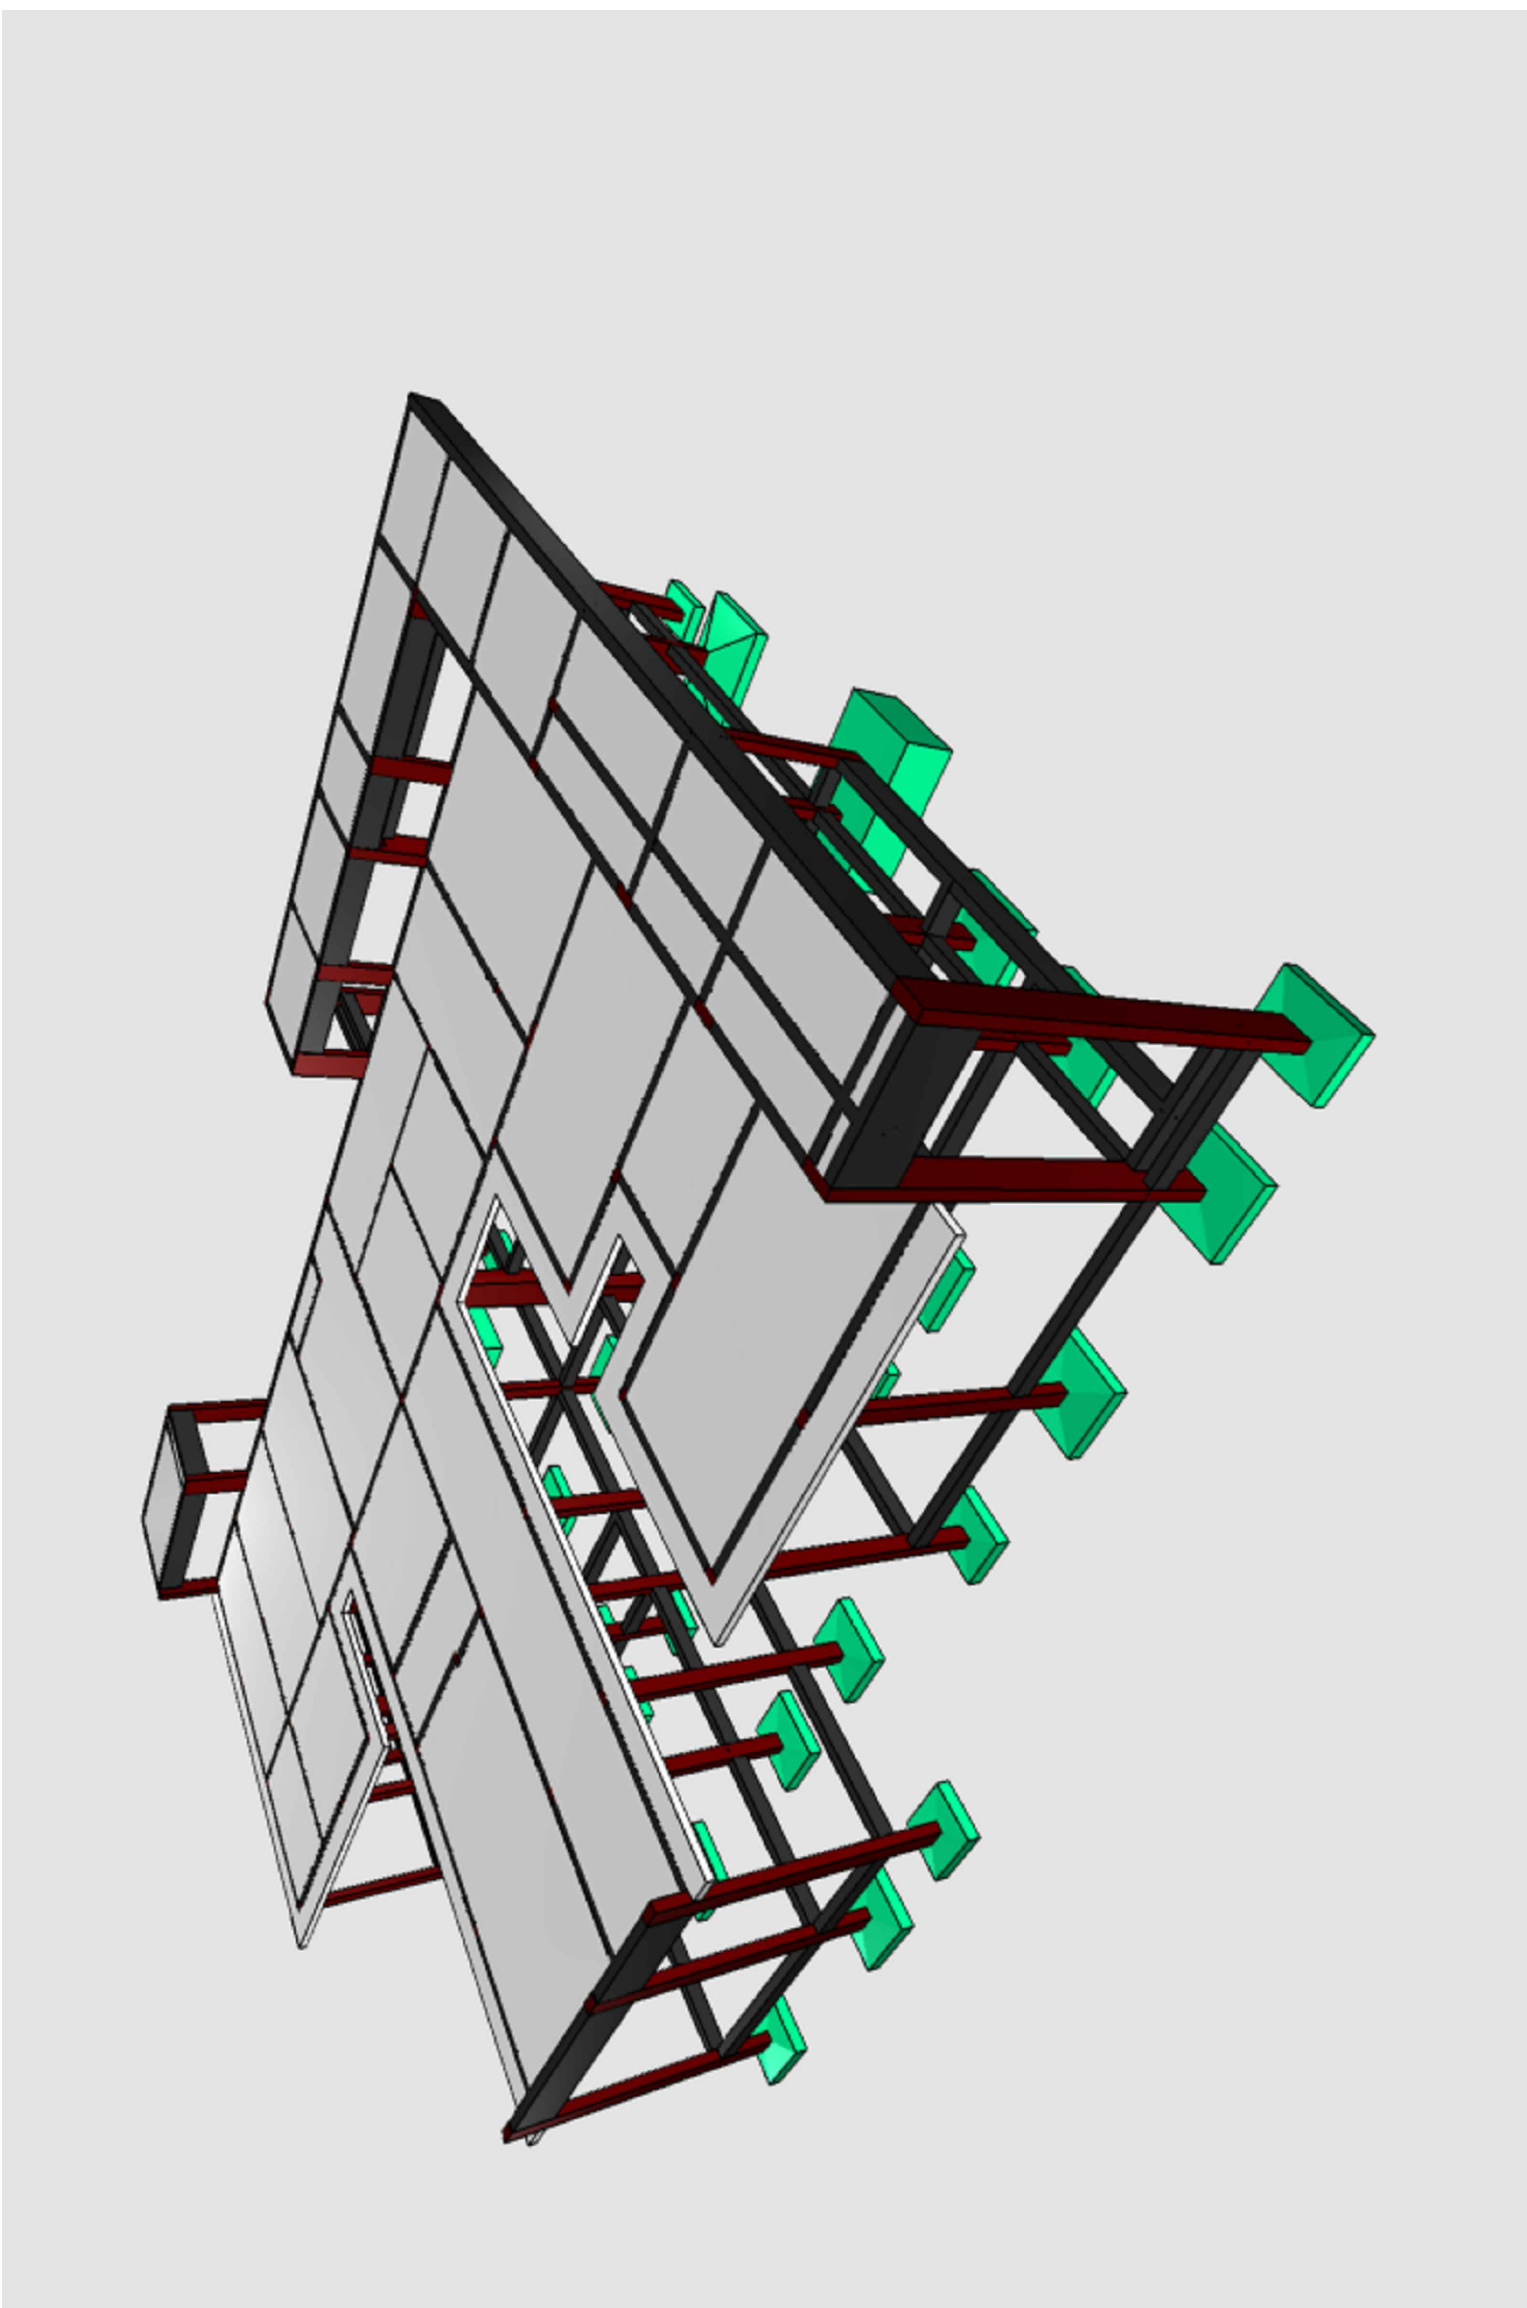

Planta de locação

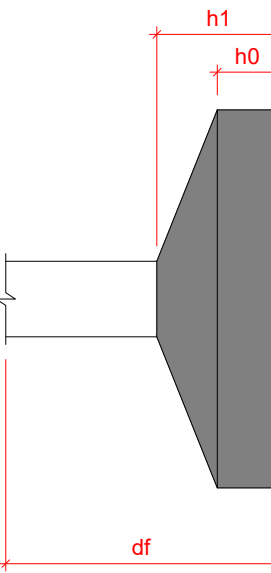

PROJETO ESTRUTURAL

PROJETO ESTRUTURAL		CONTRATADO: Rafael Henrique Mendes	CLIENTE: SECRETARIA DE ATENÇÃO PRIMÁRIA À SAÚDE	1
Contratado: CREA-AM: 198774/D		Endereço: Rua Dr. Carlos, nº 300 Bairro: Centro, Anápolis - MG E-mail: rafael.henrique.mendes@gmail.com	OBRA: MINISTÉRIO DA SAÚDE	
DATA: 28/08/2024		VERIFICAÇÃO: 28/08/2024	REVISÃO: 00	Número Cliente: 01/2024
NOME: VISTO:		ENTREGA:	REVISÃO:	
Classe: Concreto-MPA: 30		ESCALA: INDICADAS EM PLANTA	DESENHO NÚMERO: 00001	MÓD: EST
			REVISÃO: 00	FOLHA: 1 / 34

OBS: SOMENTE EXECUTAR A FUNDAÇÃO DESTE EMPREENDIMENTO APÓS O ESTUDO DO SOLO, COM NO MÍNIMO O ENSAIO DE SONDAGEM TIPO SPT E A CONCLUSÃO DE UM ENGENHEIRO CALCULISTA DE FUNDAÇÕES AUTORIZANDO SUA EXECUÇÃO. VALE RESSALTAR QUE CADA SOLO E/OU REGIÃO EXISTE UM PERFIL GEOTÉCNICO DIFERENTE, O QUE OBRIGA QUE A FUNDAÇÃO SEJA RECALCULADA PARA EVITAR FUTURAS PATOLOGIAS E PROBLEMAS CONSTRUCTIVOS, ALÉM DE UMA POSSÍVEL DIFERENÇA DE CUSTO SIGNIFICATIVA.

Características do Projeto	
1 - COBRIMENTO DAS ARMADURAS - PILARES E VIGAS:	3,0 cm
2 - COBRIMENTO DAS ARMADURAS - LAJES E ESCADAS:	3,0 cm
3 - COBRIMENTO DAS ARMADURAS - FUNDAÇÃO:	4,5 cm
4- PREVER LASTRO DE CONCRETO MAGRO (5 cm) SOB AS ESTRUTURAS EM CONCRETO.	
NOTAS 1 : DURABILIDADE	
1 - CLASSE DE AGRESSIVIDADE AMBIENTAL: II	
2 - MÓDULO DE ELASTICIDADE > 35.42 GPa	
3 - FATOR A/C < 0,4	
4 - AÇO CA 50A E CA 60B	
5 - CONCRETO CLASSE > 30 MPa	
6 - CONSUMO DE CIMENTO > 350 Kg/m³	

5 - OS VENTOS INCIDENTES NAS FACES X (90°) E Y (0°), RESPECTIVAMENTE, NÃO OCORREM SIMULTANEAMENTE.	
NOTAS 2 : NORMAS	

LEGENDA DA PLANTA DE LOCAÇÃO	
(A)	ORIENTAÇÃO DOS EIXOS DOS PILARES
(1)	ORIENTAÇÃO DOS EIXOS DOS PILARES
NOTAS 3 : GERAIS	
1 - Dimensões em Centímetros e Níveis em metros	
2 - Conferir a disposição das armaduras antes do concretagem.	
3 - A Responsabilidade pela fiscalização da obra é do Engº resp. Técnico.	
4 - Aconselhamos moldagem de corpos de prova para cada caminho betoneira.	
5 - Respeitar os prazos mínimos para retirada de formas e escoramentos.	
6 - Evitar romper concreto após endurecido, com marreta e talhadeira.	
7 - Toda e qualquer alteração no respectivo projeto, o Calculista deverá ser consultado e o mesmo deverá emitir seu parecer por escrito.	



MUNICIPIO SÃO JOSE DO VALE DO RIO PRETO

RUA PROFESSORA MARIA EMÍLIA ESTEVES, Nº 691 - CENTRO

SJVRP/RJ - CEP: 25780-000

FONE (24) 2224-7404



CÓDIGO DE ACESSO

CE252AE67FCD467B8BFD6E9C5C8F705A

VERIFICAÇÃO DAS ASSINATURAS

Este documento foi assinado digitalmente/eletronicamente pelos seguintes signatários nas datas indicadas

Para verificar a validade das assinaturas acesse o link abaixo

<https://sjvriopreto.flowdocs.com.br/public/assinaturas/CE252AE67FCD467B8BFD6E9C5C8F705A>