


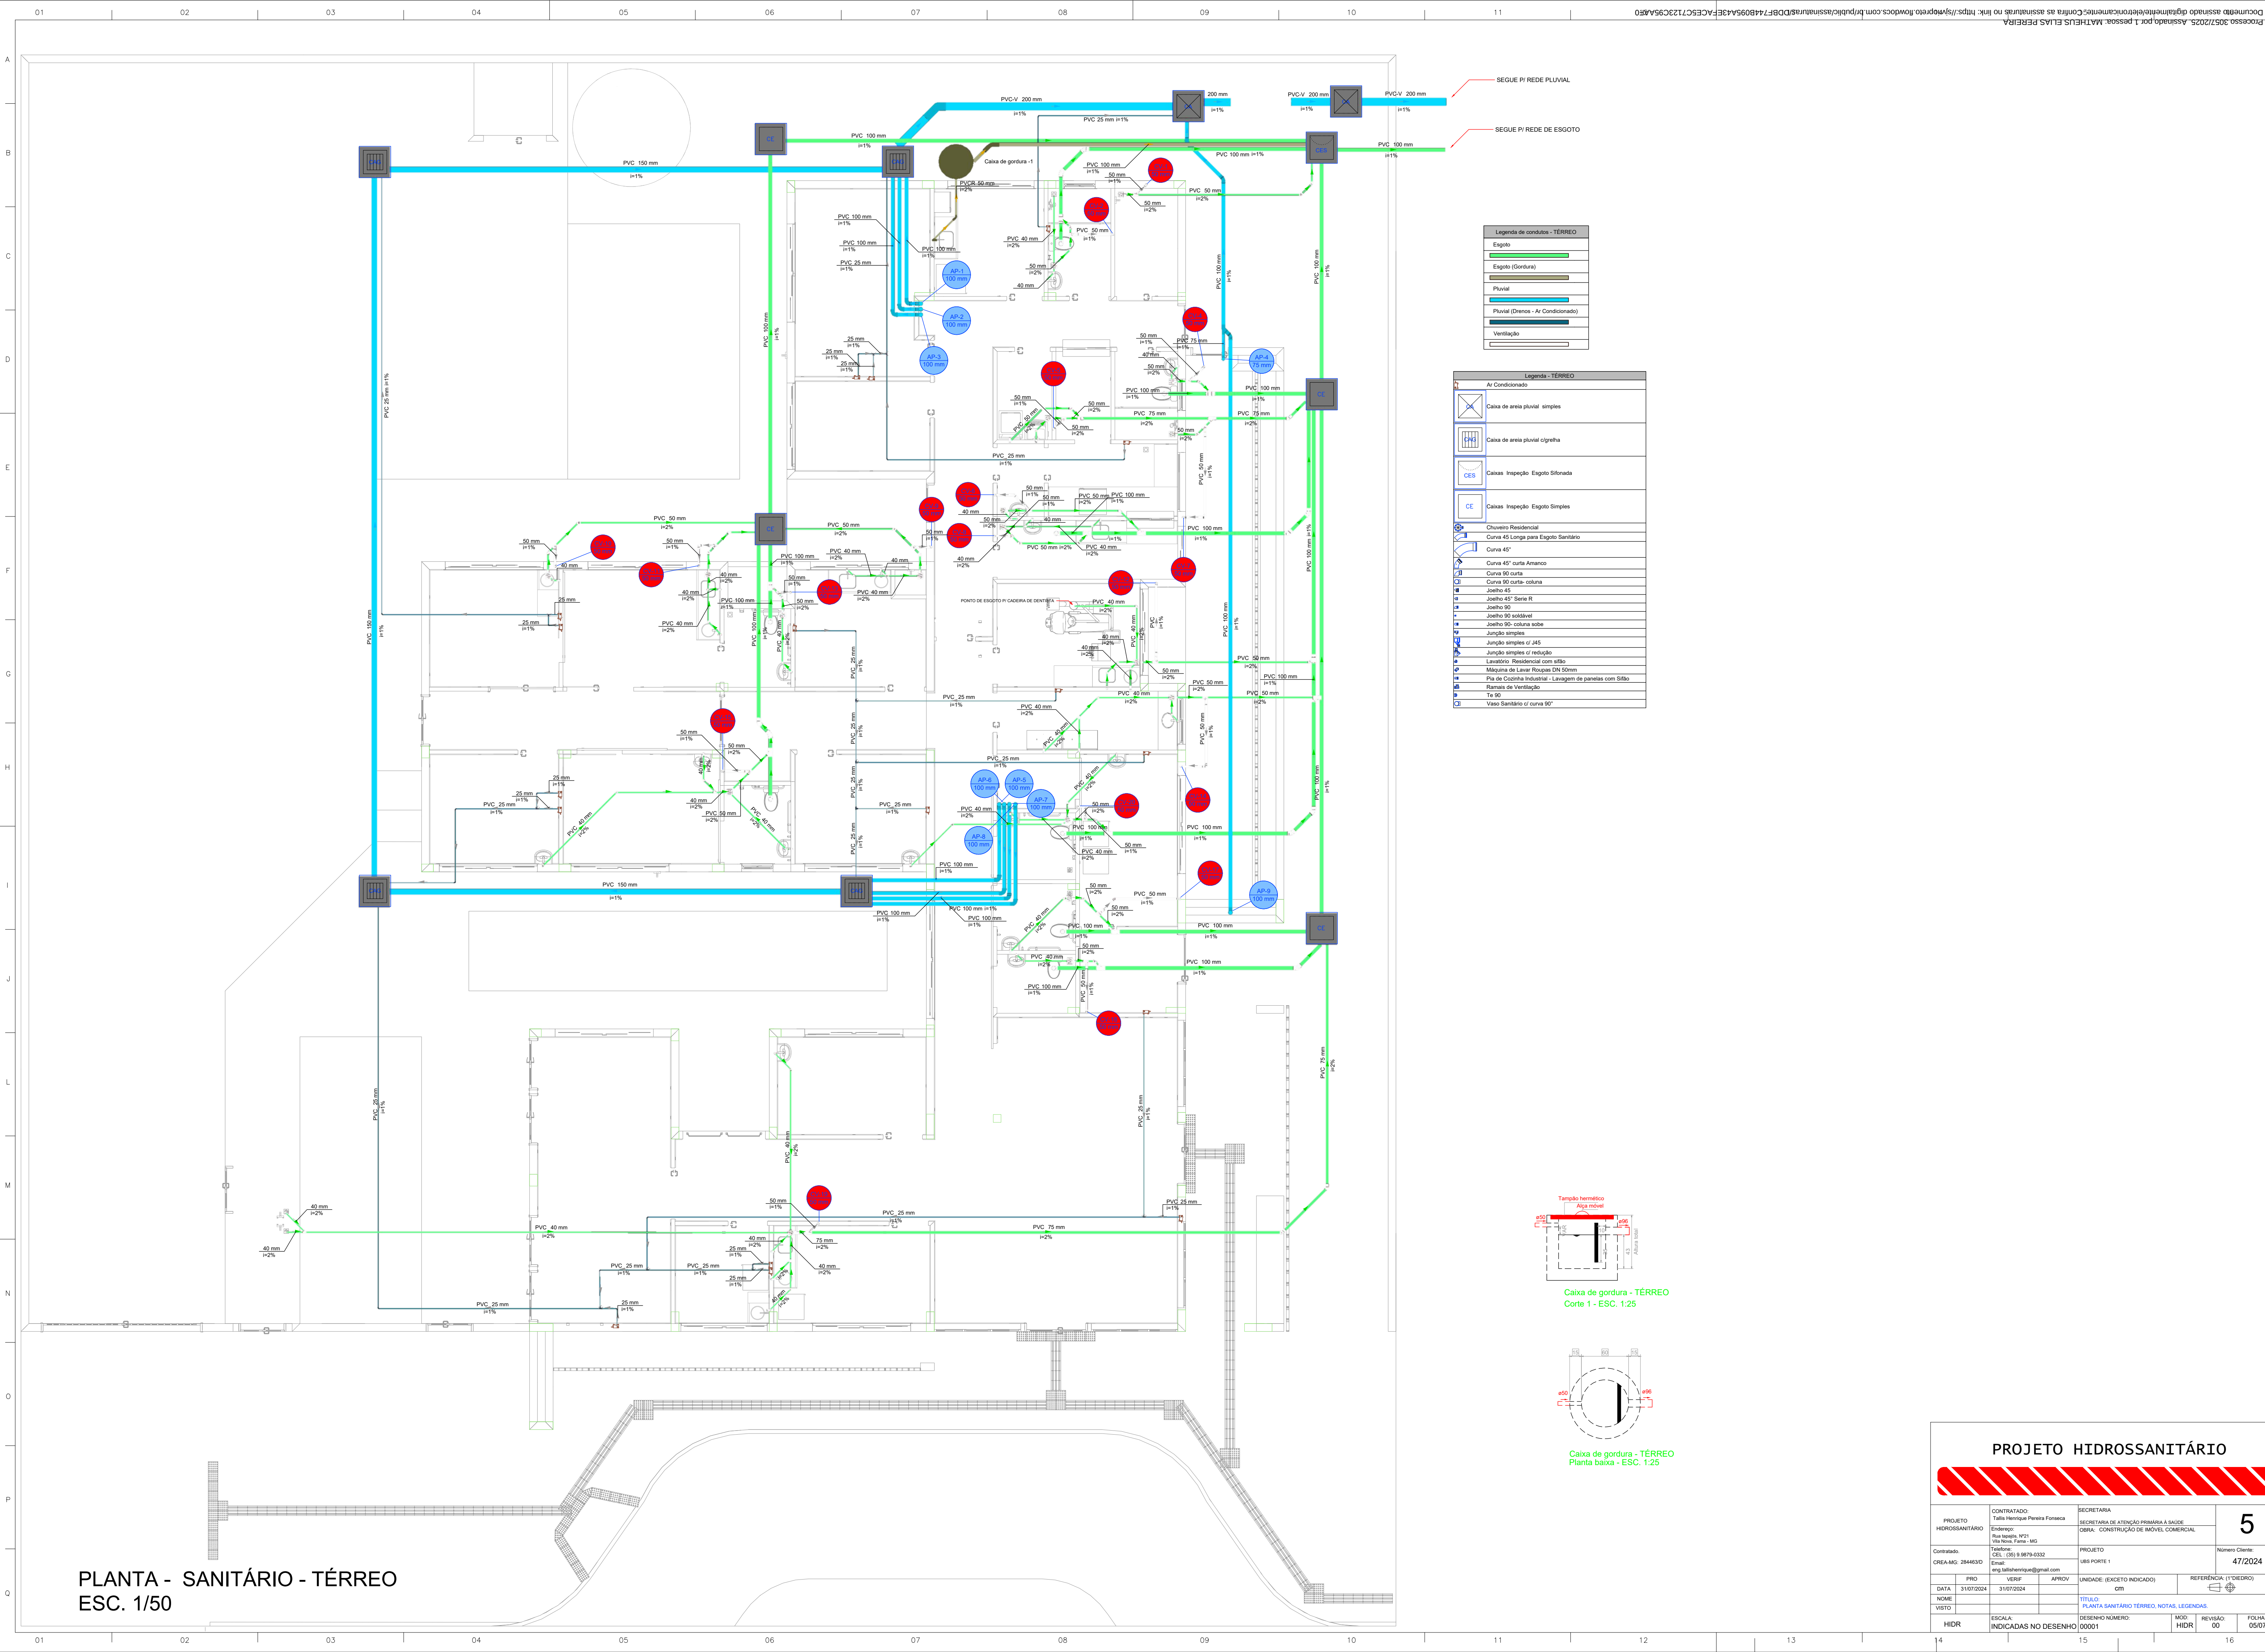

PROJETO HIDROSSANITÁRIO				
PROJETO HIDROSSANITÁRIO		CONTRATADO: Tatiana Henriques Pereira Fonseca	SECRETARIA	
		Endereço: Rua Tanque, Nº21 Vila Nova, Fátima - MG	SECRETARIA DE ATENÇÃO PRIMÁRIA À SAÚDE UBS - CONTRUÇÃO DE IMÓVEL COMERCIAL	
Contratado: QREIA-MG: 284463D		Telefone: CEL.: 358 819879-0332	PROJETO	
		Email: eng.tatiahenriques@gmail.com	UBS PORTE 1	
			Número Cliente: 47/2024	
PRD		VERIF	APROV	
DATA	31/07/2024	31/07/2024	UNIDADE: (EXCETO INDICADO)	
NOME			cm	
VISTO:			REFERÊNCIA (TÉRREO)	
			TÍTULO: PLANTA SANITÁRIO TERREO, NOTAS, LEGENDAS	
	ESCALA:	DESENHO NÚMERO:	MOD	FOLHA:
HIDR	INDICADAS NO DESENHO	00001	HIDR	05/07
1.4		1.5	1	1.6



MUNICIPIO SÃO JOSE DO VALE DO RIO PRETO

RUA PROFESSORA MARIA EMÍLIA ESTEVES, Nº 691 - CENTRO

SJVRP/RJ - CEP: 25780-000

FONE (24) 2224-7404



CÓDIGO DE ACESSO

DDBF744B095A43EFACE5C7123C95AAF0

VERIFICAÇÃO DAS ASSINATURAS

Este documento foi assinado digitalmente/eletronicamente pelos seguintes signatários nas datas indicadas

Para verificar a validade das assinaturas acesse o link abaixo

<https://sjvriopreto.flowdocs.com.br/public/assinaturas/DDBF744B095A43EFACE5C7123C95AAF0>