


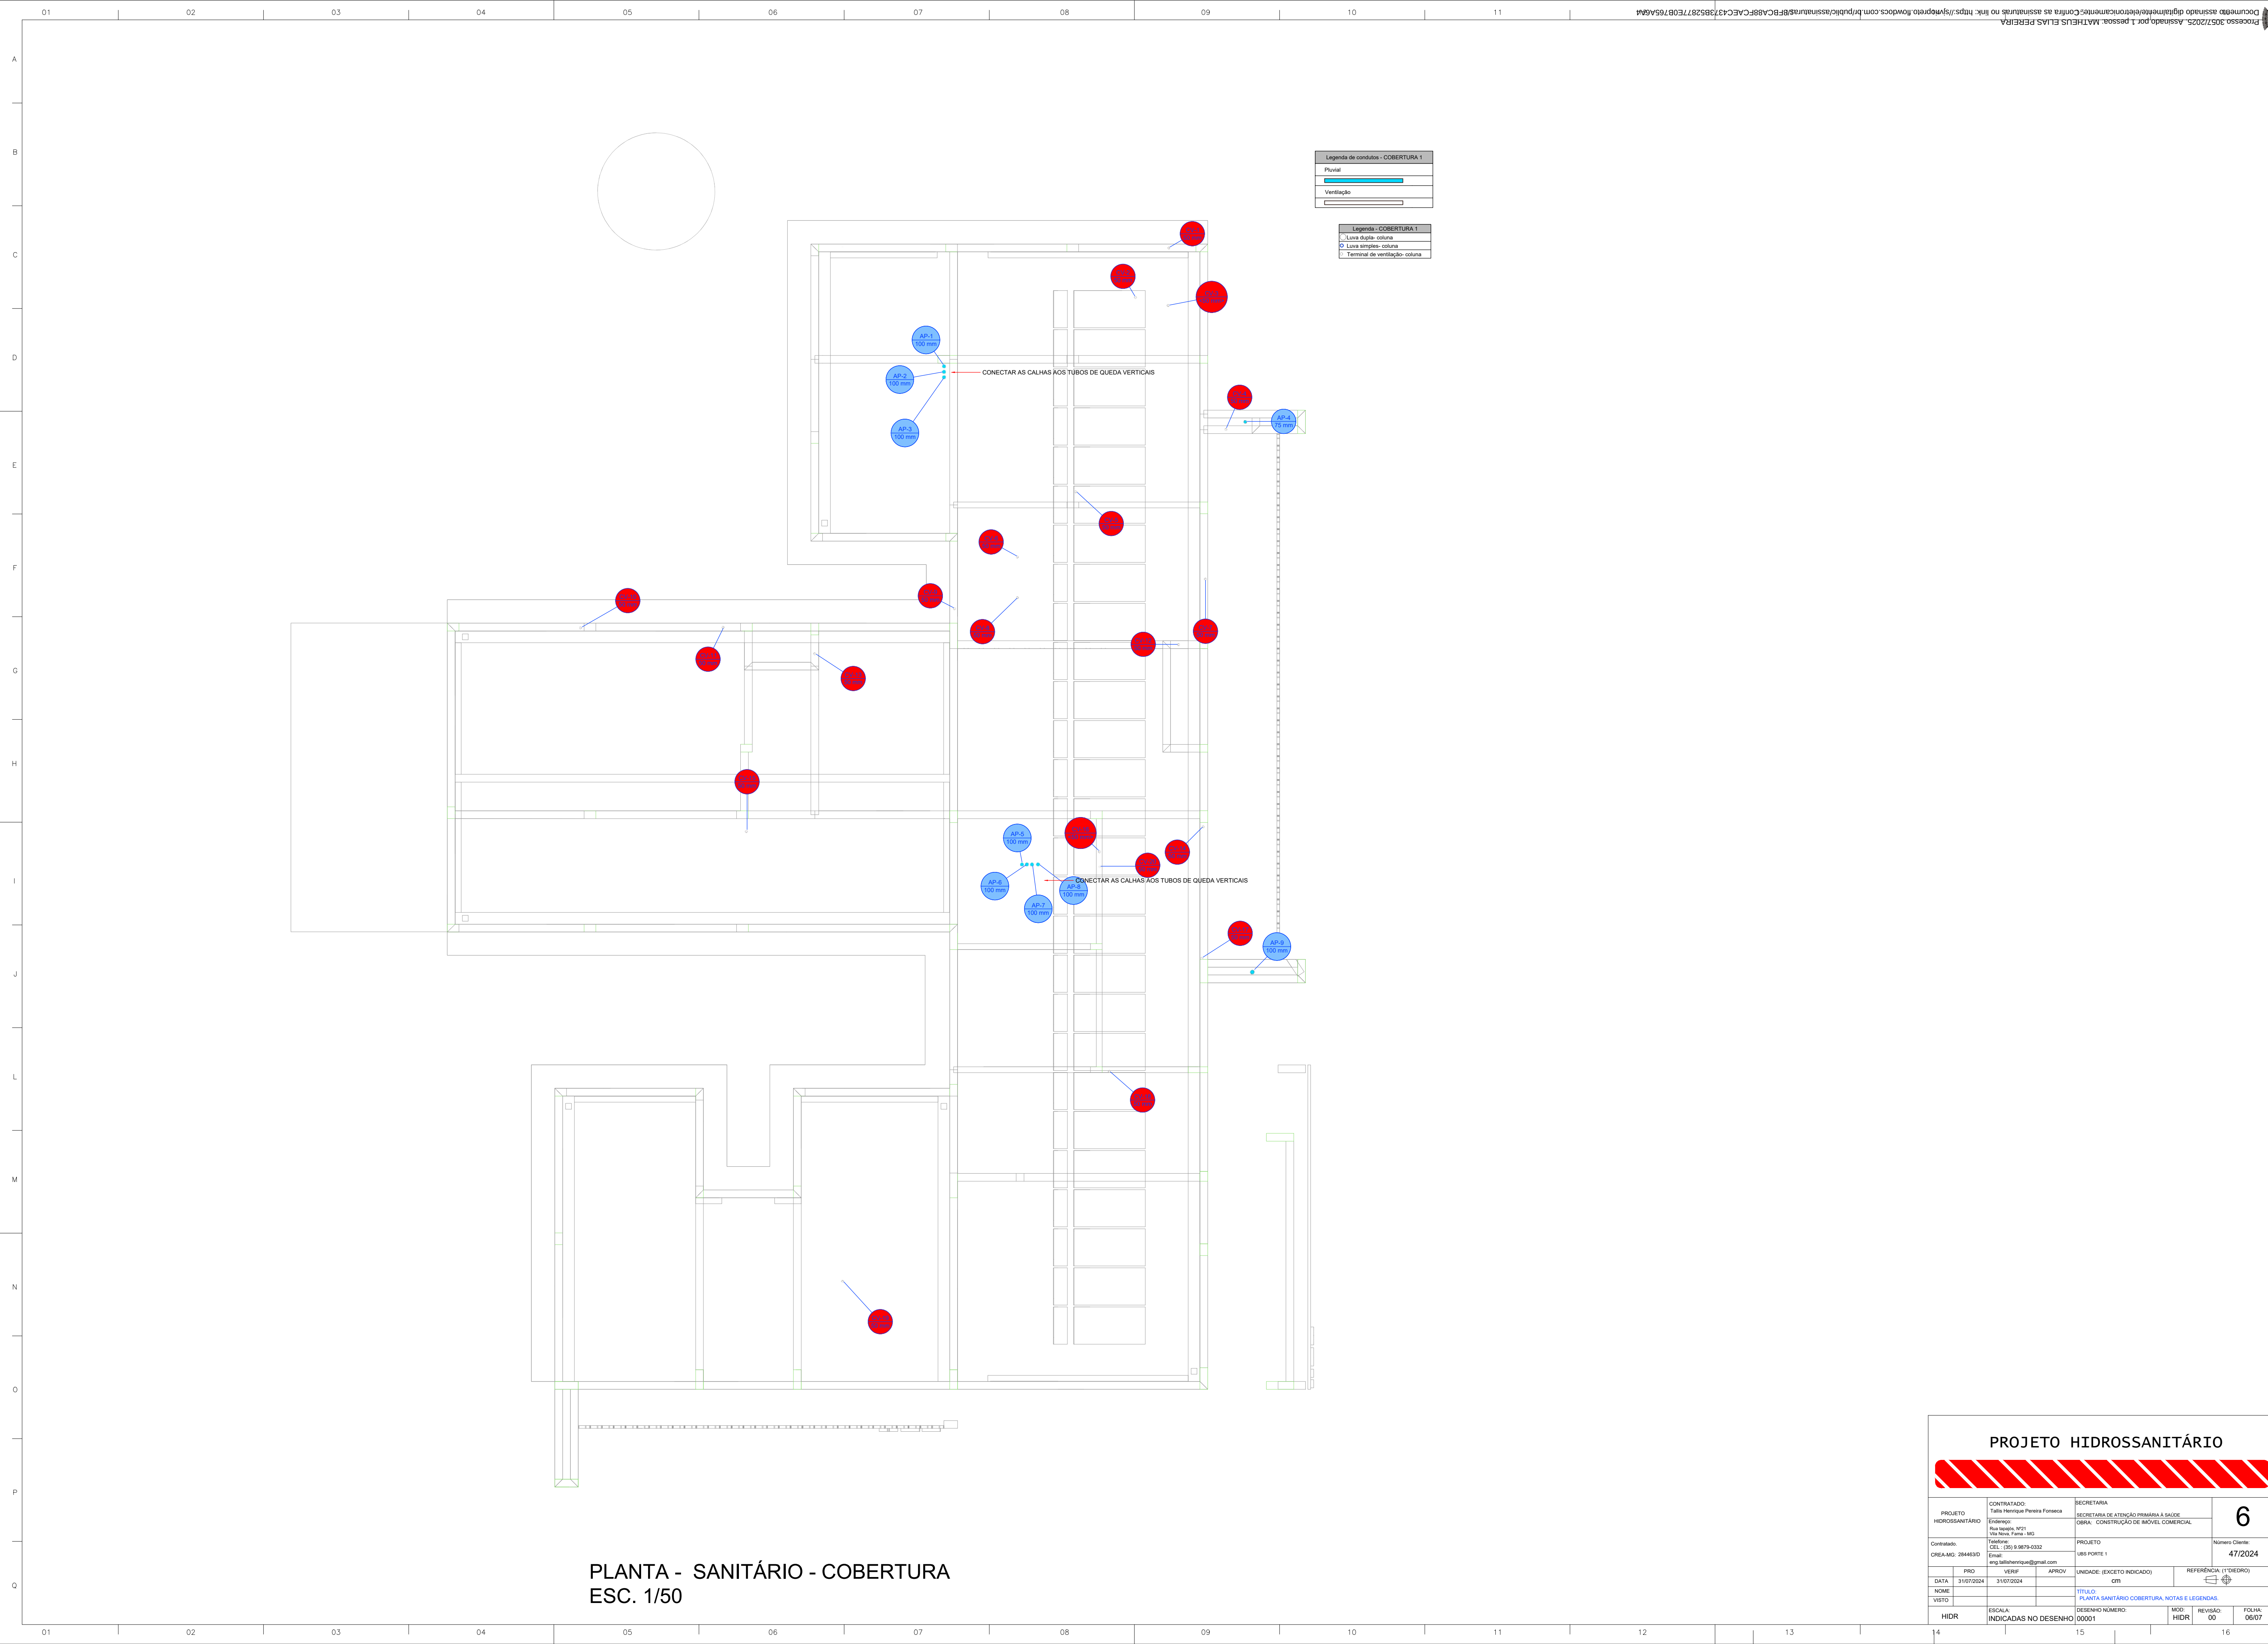

PLANTA - SANITÁRIO - COBERTURA
ESC. 1/50

Legenda de condutos - COBERTURA 1	
Pluvial	
Ventilação	

Legenda - COBERTURA 1	
—	Linha dupla - coluna
○	Linha simples - coluna
□	Terminal de ventilação - coluna

PROJETO HIDROSSANITÁRIO					
PROJETO HIDROSSANITÁRIO		CONTRATADO: Talia Henrique Pereira Fonseca		SECRETARIA	
Endereço: Rua Nogueira, Nº21 Vila Nova, Fátima - MG		Telefone: CEL: (35) 9.9879-0332		SECRETARIA DE ATENÇÃO PRIMÁRIA À SAÚDE	
Contratado: CNEIA-MG: 284463D		Email: eng.taliahenrique@gmail.com		OBRA: CONSTRUÇÃO DE IMÓVEL COMERCIAL	
DATA: 31/07/2024		VERIF: 31/07/2024		PRÓJETO UBS PORTE 1	
NOME: VISTO		APROV		UNIDADE: (EXCETO INDICADO) QTY	
				REFERÊNCIA 1 (TIEDRO)	
				TÍTULO: PLANTA SANITÁRIO COBERTURA, NOTAS E LEGENDAS.	
HIDR		ESCALA: INDICADAS NO DESENHO		DESENHO NÚMERO: 00001	
				MOD: HIDR	
				REVISÃO: 00	
				FOLHA: 06/07	



MUNICIPIO SÃO JOSE DO VALE DO RIO PRETO

RUA PROFESSORA MARIA EMÍLIA ESTEVES, Nº 691 - CENTRO

SJVRP/RJ - CEP: 25780-000

FONE (24) 2224-7404



CÓDIGO DE ACESSO

8FBCA88FCAEC4373B52877E0B765A6A4

VERIFICAÇÃO DAS ASSINATURAS

Este documento foi assinado digitalmente/eletronicamente pelos seguintes signatários nas datas indicadas

Para verificar a validade das assinaturas acesse o link abaixo

<https://sjvriopreto.flowdocs.com.br/public/assinaturas/8FBCA88FCAEC4373B52877E0B765A6A4>